

Vorhabenbezogener Bebauungsplan Nr. 151 "Maulhardt / Worbiser Weg"

Stadt Leinefelde-Worbis OT Breitenholz

Anlage 4 - Bestandsbiotopkartierung / Eingriff



PLANZEICHENERKLÄRUNG

Bestandsbiotoptypen gem. Kartieranleitung zur Offenland-Biotopkartierung im Freistaat Thüringen


- 9318 Scherrasen
- 9399 sonstige Grünflächen
- 9329 sonstige Sportanlagen, hier Dressurplatz
- 4223 mäßig feuchtes, artenarmes, mesophiles Grünland
- 4250 artenarmes Intensivgrünland
- 4260 stark verändertes Weideland
- 9392 Ruderaifur
- 2214 wasserführender Graben
- 9216 vollversiegelter Wirtschaftsweg, hier Worbiser Weg
- 9214 unversiegelter Wirtschaftsweg

Eingriffsflächen


E 5.5 Abgrenzung der Eingriffsflächen mit Eingriffsnummer gem. Eingriffs- und Ausgleichsbilanz

Sonstige Planzeichen

- Einzelbaum, Bestand
- Grenze des räumlichen Geltungsbereichs
- Gebäude nach ALKIS
- Nebengebäude nach Vermessung
- Flurstücksgrenze abgemarkt / nicht abgemarkt
- Flurstücksnummer

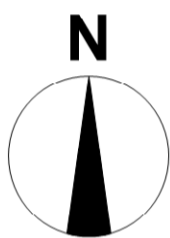

Übersichtskarte Stadt Leinefelde-Worbis, OT Breitenholz

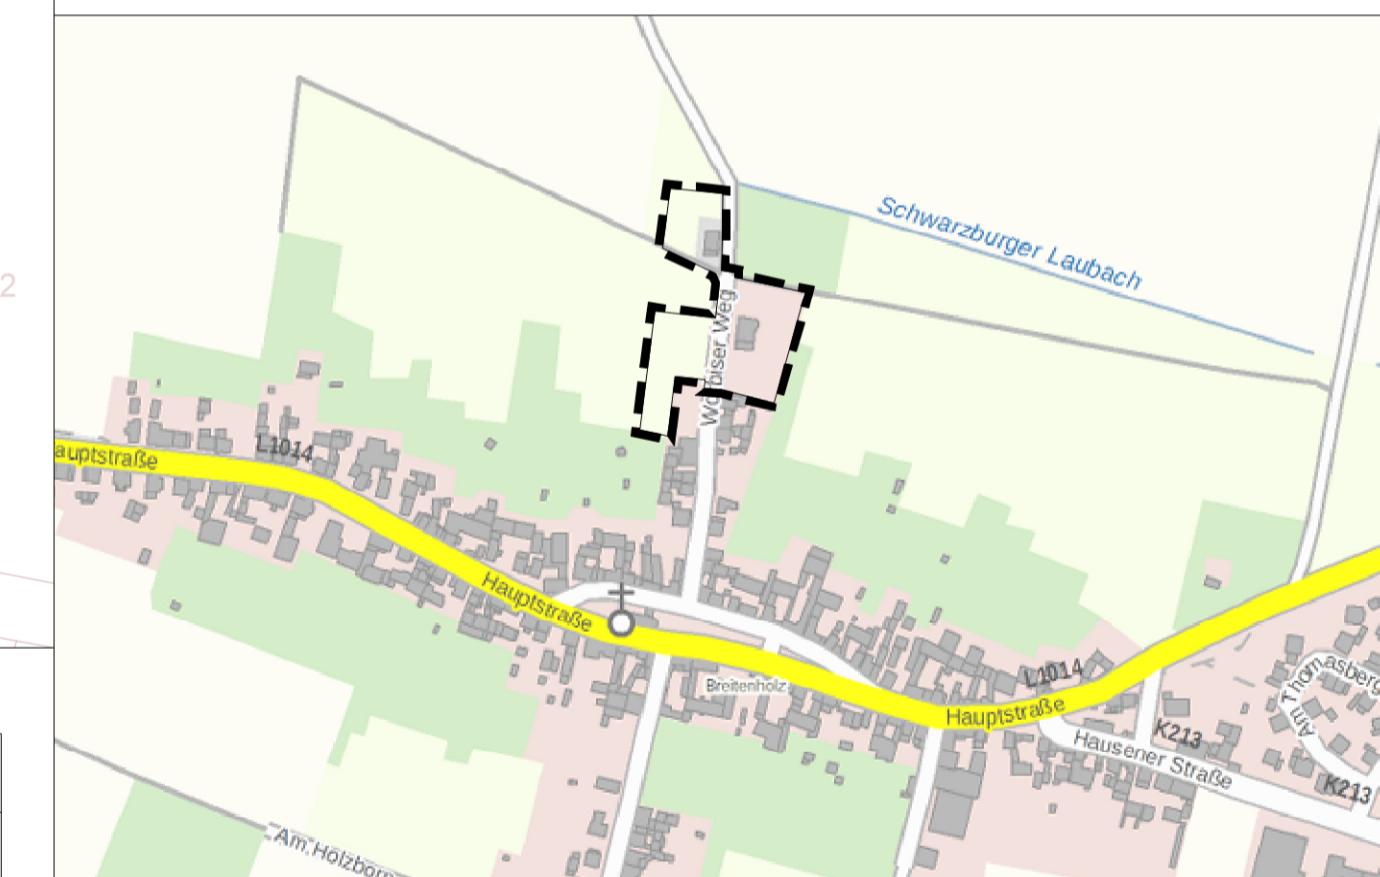

Übersicht Einzelbäume

Nr.	Art	Durchmesser (mm)	Eingriffsfläche	Nr.	Art	Durchmesser (mm)	Eingriffsfläche
1	Birne	20	E 1.3	37	Kastanie	40	E 1.3
2	Apfel	20	E 1.3	38	Kastanie	40	Erhalt
3	Apfel	25	E 1.3	39	Esche	25	Erhalt
4	Apfel	25	E 1.3	40	Eschenahorn	25	Erhalt
5	Apfel	25	E 1.3	41	Esche	2x 20	nicht betroffen
6	Rotfichte	20	E 1.3	42	Eschenahorn	30	nicht betroffen
7	Zwetschge	30	Erhalt	43	Eschenahorn	30	nicht betroffen
8	Zwetschge	30	Erhalt	44	Pflaume	30	nicht betroffen
9	Trauerweide	40	E 1.3	45	Bergahorn	30	nicht betroffen
10	Kiefer	30	E 1.3	46	Kastanie	30	Erhalt
11	Kiefer	30	E 1.3	47	Hybridpappel	80	Erhalt
12	Kiefer	40	E 1.3	48	Salweide	60	Erhalt
13	Walnuss	25	E 1.3	49	Kastanie	40	Erhalt
14	Pflaume	20	E 1.3	50	Robinie	80	Erhalt
15	Pflaume	20	E 1.3	51	Roskastanie	25	Erhalt
16	Pflaume	20	E 1.3	52	Roskastanie	25	Erhalt
17	Kirsche	20	E 1.3	53	Kastanie	25	Erhalt
18	Apfel	20	E 1.3	54	Kastanie	20	Erhalt
19	Birne	20	E 1.3	55	Kastanie	25	Erhalt
20	Pflaume	30	Erhalt	56	Kastanie	02	Erhalt
21	Pflaume	30	Erhalt	57	Kastanie	20	Erhalt
22	Apfel	20	Erhalt	58	Kastanie	20	Erhalt
23	Pflaume	30	Erhalt	59	Pappel	40	nicht betroffen
24	Pflaume	15	Erhalt	60	Pappel	40	nicht betroffen
25	Pflaume	30	Erhalt	61	Pappel	40	nicht betroffen
26	Apfel	15	Erhalt	62	Roskastanie	25	Erhalt
27	Bergahorn	30	Erhalt	63	Roskastanie	20	Erhalt
28	Esche	30	Erhalt				
29	Esche	40	Erhalt				
30	Esche	30	Erhalt				
31	Esche	20	Erhalt				
32	Esche	30	Erhalt				
33	Esche	25	Erhalt				
34	Eschenahorn	25	Erhalt				
35	Esche	2x 30	Erhalt				
36	Kastanie	30	Erhalt				

Vorhabenbezogener Bebauungsplan Nr. 151 "Maulhardt, Worbiser Weg" OT Breitenholz

VORHABENTRÄGER

Herr Benno Maulhardt
Worbiser Weg 10
37327 Leinefelde-Worbis

Leinefelde-Worbis
Ort, Datum, Unterschrift

VORHABEN- UND ERSCHLIEßUNGSPLANUNG

BMK GmbH Leinefelde

Dipl. Ing. Matthias Brodmann
Heiligenstädter Straße 1
37327 Leinefelde-Worbis

Tel: 036005-533560
FAX: 03605-200755
E-Mail: info@BMK-Leinefelde.de



PLANUNG

CLAUS - CHRISTOPH ZIEGLER
Freier Landschaftsarchitekt
Knickhagen 16a
37308 Heilbad Heiligenstadt
E-Mail: info@la-ziegler.de
Tel. 03606 - 601603 Fax. 03606 - 601605

	Datum	Zeichen
bearbeitet:	01/2022	Ziegler/ Höhe
gezeichnet:	01/2022	Höhe
geprüft:		
Heilbad Heiligenstadt, den 17.01.2022 Ort, Datum, Unterschrift		

PLANINHALT

Anlage 4 - Bestandsbiotopkartierung / Eingriff

Maßstab 1 : 500
Datum 17.01.2022