

Satzung

Bebauungsplan Nr. 48 „In den Birken“


OT Kaltohmfeld
Stadt Leinefelde-Worbis
Baulandplanung gemäß § 13 b BauGB
Land Thüringen
Landkreis Eichsfeld
Stadt Leinefelde-Worbis

A: Planzeichenerklärung

- 1. Art der baulichen Nutzung (§ 9 Abs. 1 Nr. 1 BauGB)
2. Maß der baulichen Nutzung (§ 9 Abs. 1 Nr. 1 BauGB)
3. Bauweise, überbaubare und nicht überbaubare Grundflächen (§ 9 Abs. 1 Nr. 2 BauGB)
4. Verkehrsflächen (§ 9 Abs. 1 Nr. 11 BauNBVO)
5. Grünflächen
6. Sonstige Planzeichen

Planzeichnung

Gemarkung: Kaltohmfeld
Flur: 4
Flurstücke: 27/3, 27/4, 1w, Flur 8
Flurstücke: 13/5/5w, 61 1w.

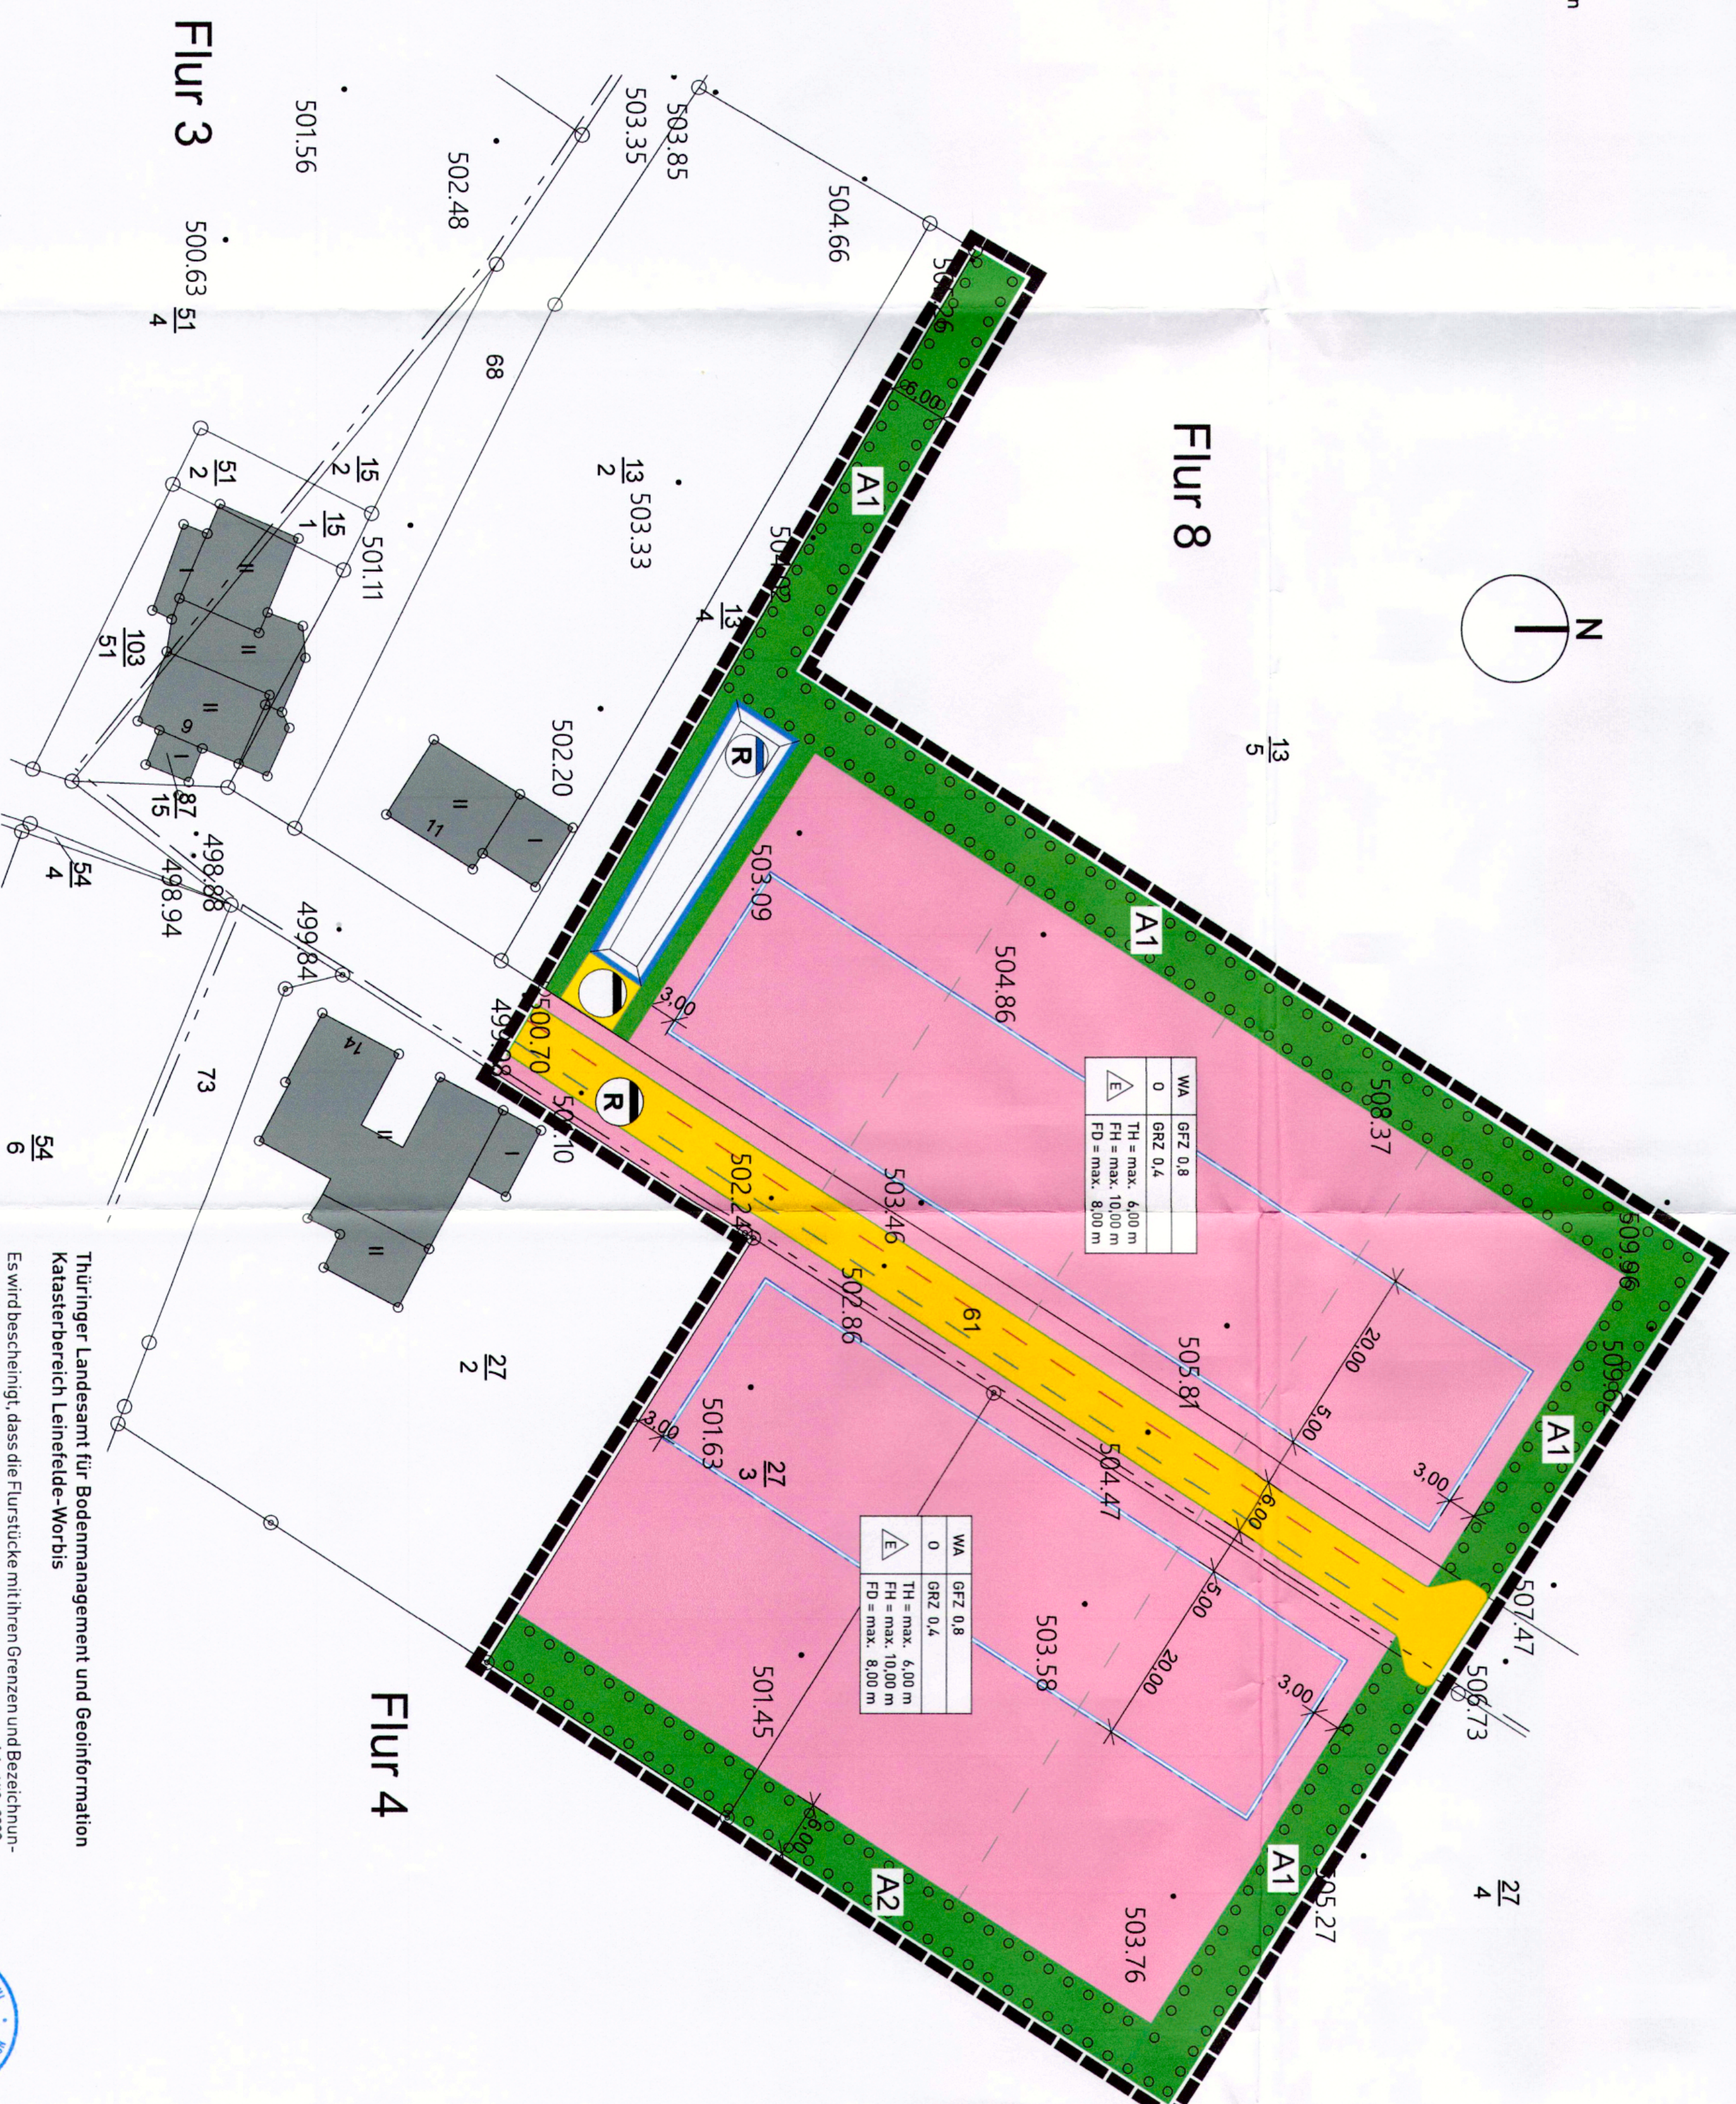

B: Textliche Festsetzung

- 1. Art der baulichen Nutzung (§ 9 Abs. 1 Nr. 1 BauGB)
2. Maß der baulichen Nutzung (§ 9 Abs. 1 Nr. 1 BauGB)
3. Natur und Landschaft

C: Örtliche Bauvorschriften

- 1. Geltungsbereich
2. Dachmaterial
3. Ordnungswidrigkeiten
D: Hinweise

Rechtsgrundlagen

- 1. Baugesetzbuch (BauGB) in der Fassung der Bekanntmachung vom 03. November 2017 (BGBl. I S. 3641), das zuletzt durch Artikel 9 des Gesetzes vom 10. September 2021 (BGBl. I S. 4147) geändert worden ist.
2. Baunutzungsverordnung (BauNVO) in der Fassung der Bekanntmachung vom 21. November 2017 (BGBl. I S. 3786), die durch Artikel 2 des Gesetzes vom 14. Juni 2021 (BGBl. I S. 1802) geändert worden ist.

Übersichtsplan



Table with 3 columns: Index, Art der Fertigstellung/Änderung, Blattgröße: 970 x 594 mm

Satzung
Bebauungsplan Nr. 48
„In den Birken“, OT Kaltohmfeld
Stadt Leinefelde-Worbis

Planung
Büro Hartmann
Dr. Gunnar Hartmann
37239 Leinefelde-Worbis
Tel.: 036074 50591 / 0171 789 4981
Fax: 036074 50552
E-Mail: gth@buerohartmann.com

