


6. ORTSTEIL KIRCHOHMFELD


6.1 Übersichtskarte der Änderungsbereiche in Kirchohmfeld

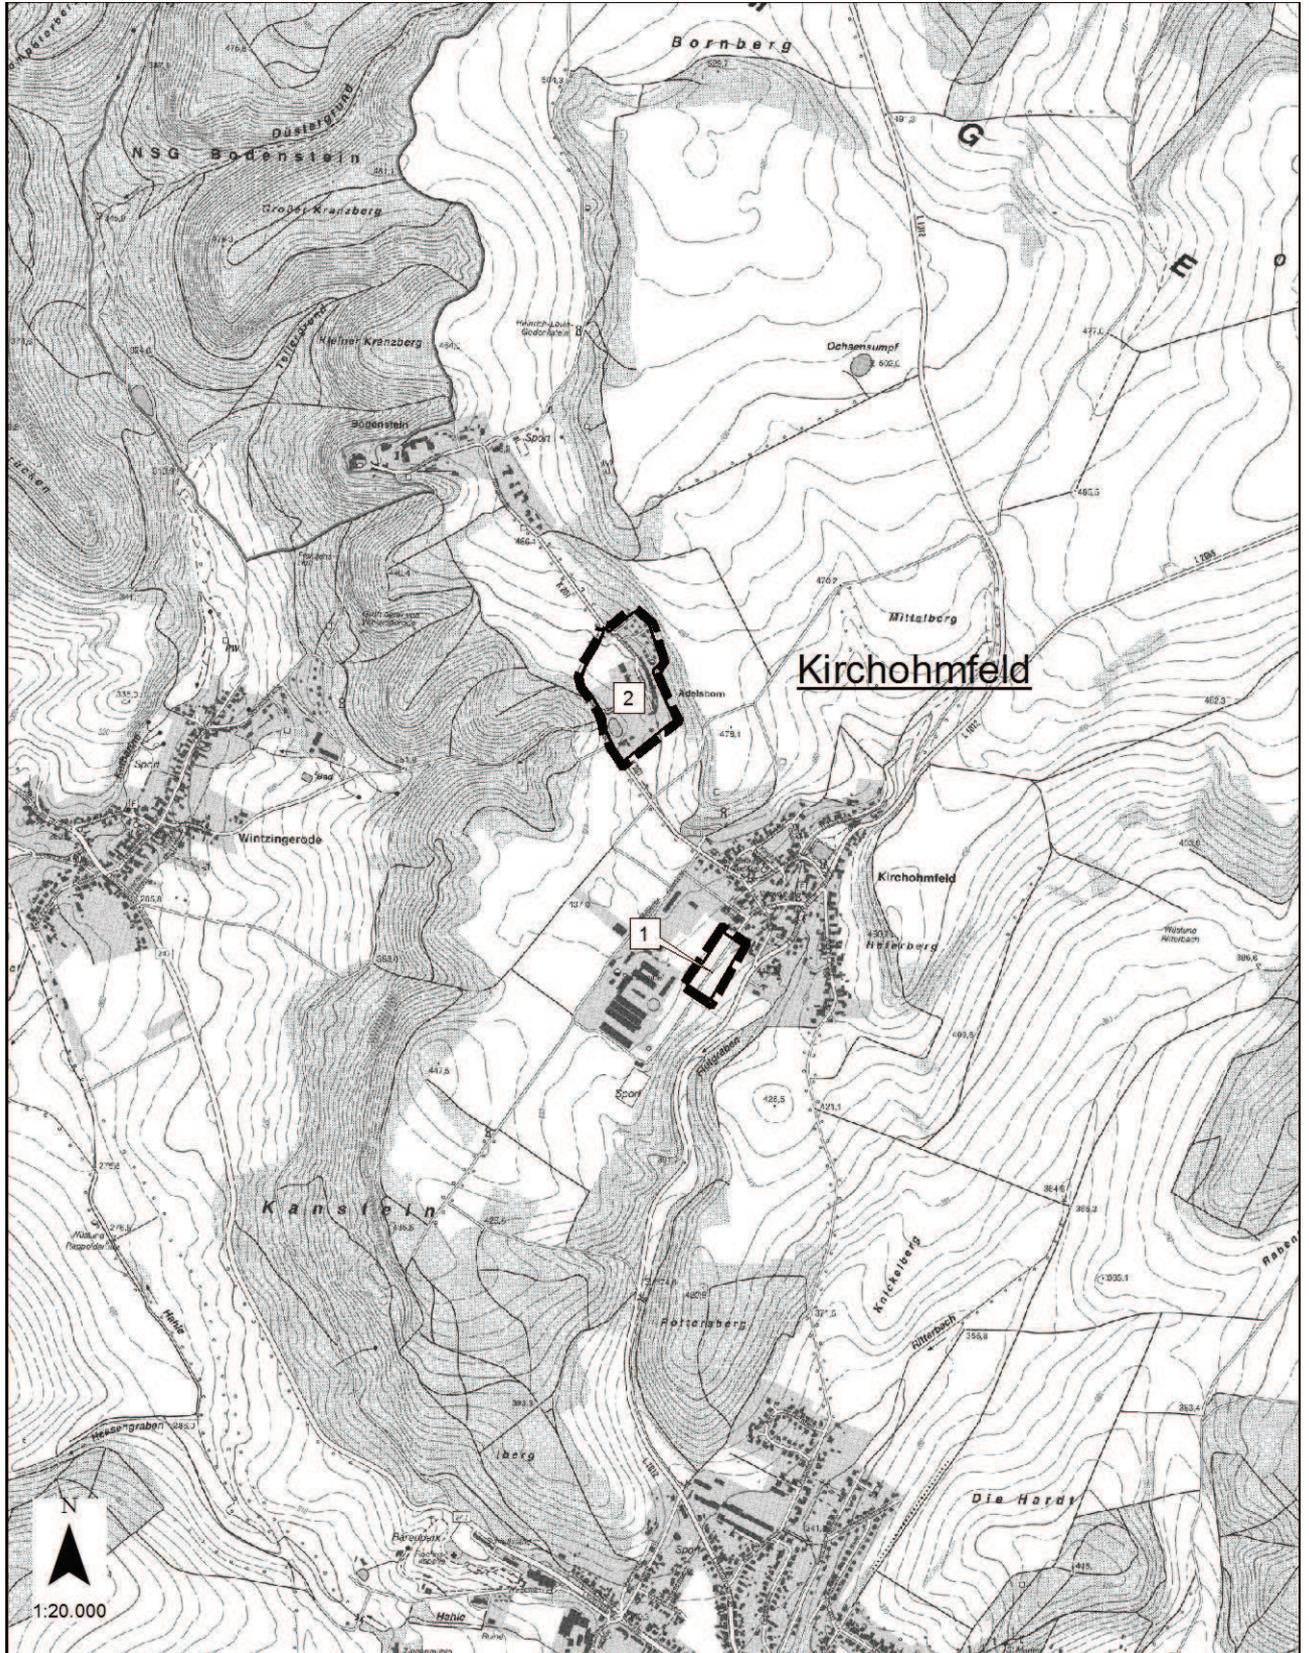

6.2 Landwirtschaftsfläche, Kanstein, Änderungsbereich Kirchhofmied 1


Auszug aus der Urschrift des Flächennutzungsplanes

Maßstab 1:5000

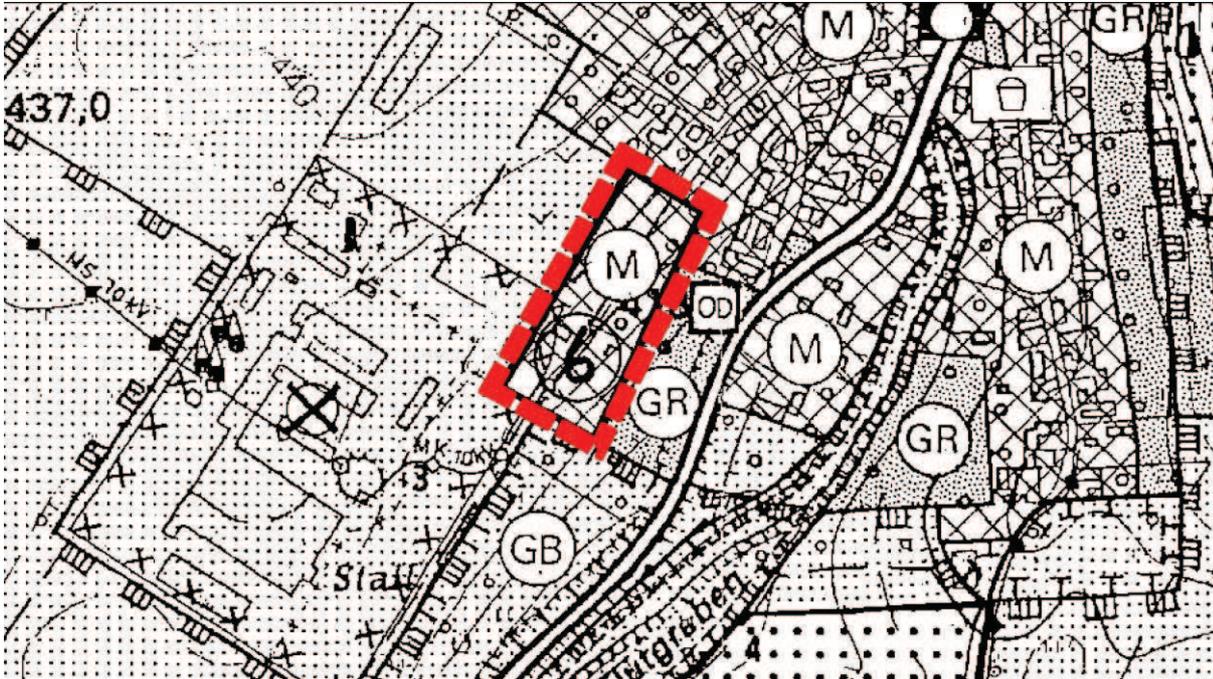

Neuplanung

Maßstab 1:5000

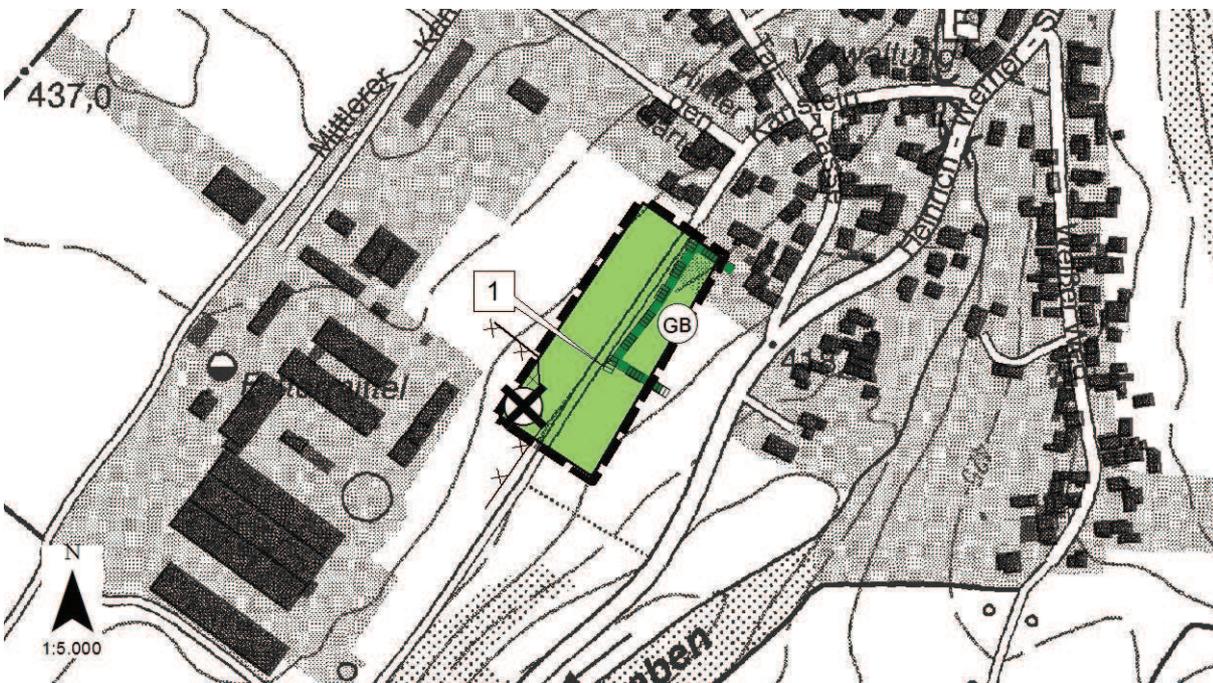


Planzeichenerklärung der Neuplanung

Flächen für die Landwirtschaft und für Wald



Flächen für die Landwirtschaft

Schutzgebiete und Schutzobjekte im Sinne des Naturschutzes

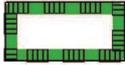

Umgrenzung/Kennzeichnung von Schutzgebieten und Schutzobjekte im Sinne des Naturschutzes



Geschützte Biotope

Sonstige Planzeichen



Umgrenzung der für bauliche Nutzungen vorgesehenen Flächen, deren Böden erheblich mit umweltgefährdenden Stoffen belastet sind



Altablagerung




Abgrenzung des Geltungsbereichs

6.3 Landwirtschaftsfläche, Adelsborn, Änderungsbereich Kirchhofmied 2


Auszug aus der Urschrift des Flächennutzungsplanes

Maßstab 1:5000

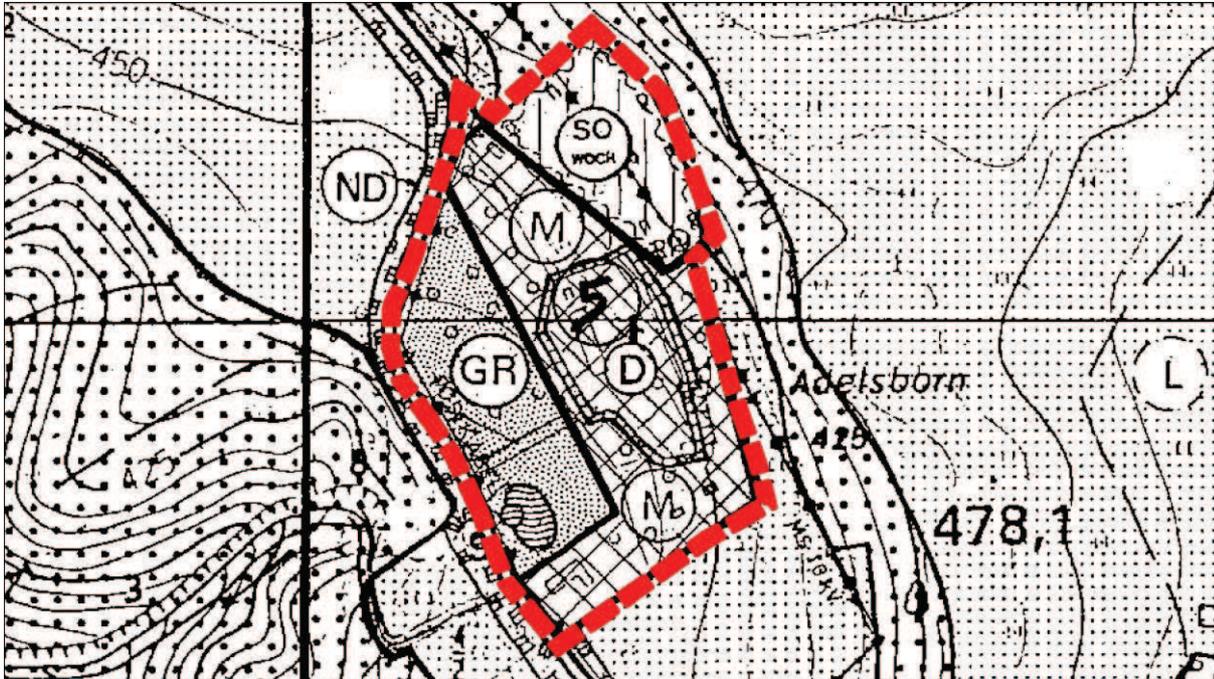

Neuplanung

Maßstab 1:5000

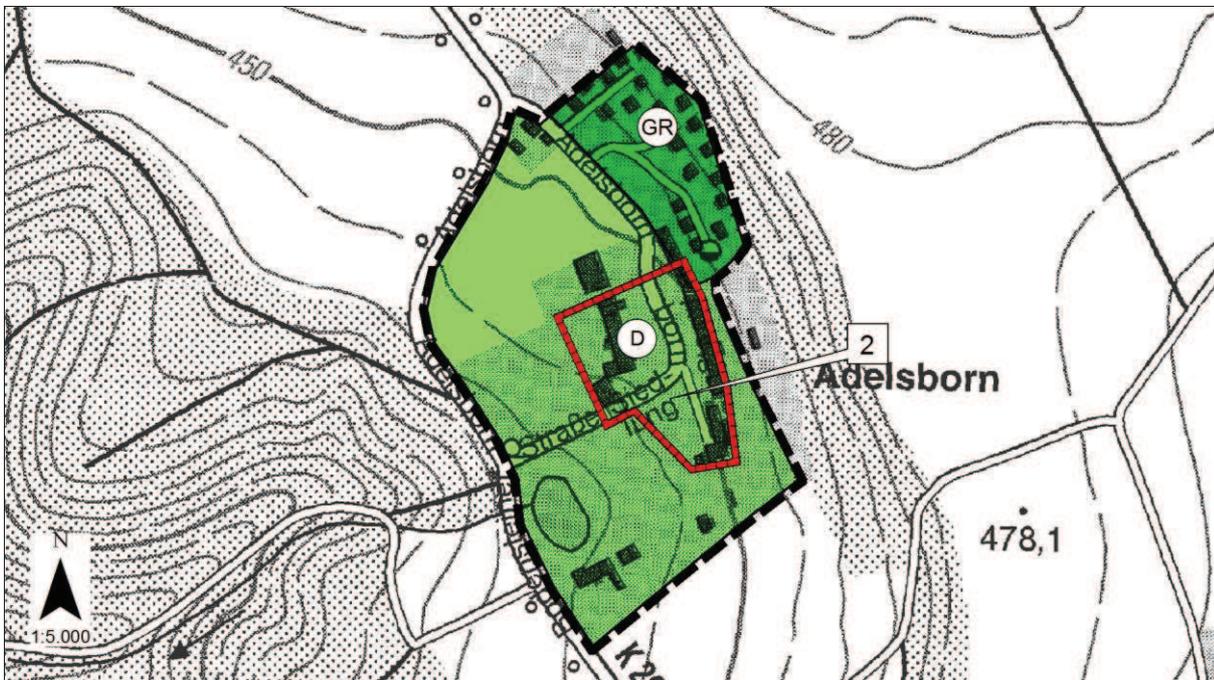

Planzeichenerklärung der Neuplanung

Grünflächen



Grünflächen




Private Eigentümergärten

Flächen für die Landwirtschaft und für Wald



Flächen für die Landwirtschaft

Regelungen für die Stadterhaltung und für den Denkmalschutz

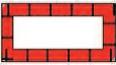

Umgrenzung von Gesamtanlagen, die dem Denkmalschutz unterliegen

Sonstige Planzeichen



Abgrenzung des Geltungsbereichs