

Auszug aus der redaktionellen Neufassung der Urfassung des F-Plans von 1997 einschl. aller festgestellten F-Planänderungen für die Teilbereiche der Stadt Leinefelde-Worbis (Blatt Süd)

Verehrungsvermerke

Aufstellungsbeschluss

Der Stadtrat der Stadt Leinefelde-Worbis hat in seiner Sitzung am ... 2023 die Aufstellung der 59. Änderung des Flächennutzungsplans im Bereich des B-Planes Nr. 164 „Bildungscampus Herderstraße“ beschlossen.

Der Aufstellungsbeschluss ist gem. § 2 Abs. 1 Bauges. durch Aushang in den Bekanntmachungskästen der Stadt Leinefelde-Worbis vom ... 2023... bis ... 2023... sowie am ... 2023... im Amtsblatt Nr. ... bekanntgemacht worden.

Leinefelde-Worbis, den ... 2023

Christian Zwingmann
Bürgermeister



Unterrichtung der Öffentlichkeit und Träger öffentlicher Belange

Die Öffentlichkeit wurde gem. § 5 Abs. 1 Bauges. am ... 2023... öffentlich unterrichtet und ihr wurde Gelegenheit zur Auslegung und Erörterung gegeben. Die öffentliche Unterichtung und die Äusserungsfrist ist durch Aushang in den Bekanntmachungskästen der Stadt Leinefelde-Worbis vom ... 2023... bis ... 2023... sowie am ... 2023... im Amtsblatt Nr. ... bekanntgemacht worden.

Die von der Planung berührten Behörden und sonstigen Träger öffentlicher Belange sind nach § 4 Abs. 1 Bauges mit Schreiben vom ... 2023... von der Planung unterrichtet und zur Äußerung bis zum ... 2023... aufgefordert worden.


Leinefelde-Worbis, den ... 2023



Beteiligung der Träger öffentlicher Belange

Die Beteiligung der von der Planung berührten Behörden und sonstigen Träger öffentlicher Belange gem. § 4 Abs. 2 Bauges erfolgte mit Schreiben vom ... 2023... Sie sind zur Abgabe einer Stellungnahme mit Frist bis zum ... 2023... aufgefordert worden.

Leinefelde-Worbis, den ... 2023

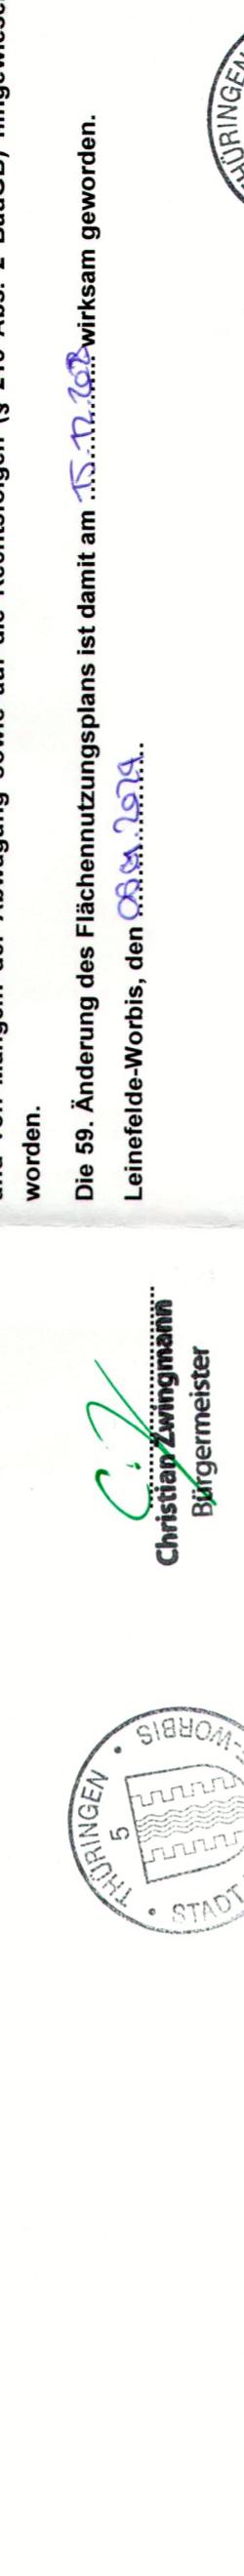

Kartengrundlage:

Auszug aus der redaktionellen Neufassung der Urfassung des F-Plans von 1997 einschl. aller festgestellten F-Planänderungen für die Teilbereiche der Stadt Leinefelde-Worbis (Blatt Süd)

Arbeitsstand 26.09.2022

Maßstab 1:10000

Wasser

Wald

Wiesen

Wiesen