



Vorhabenbezogener Bebauungsplan Nr. 13 "Vor der Büche" OT Breitenholz Stadt Leinefelde-Worbis Anlage 5 - Kompensations- und Maßnahmenplan

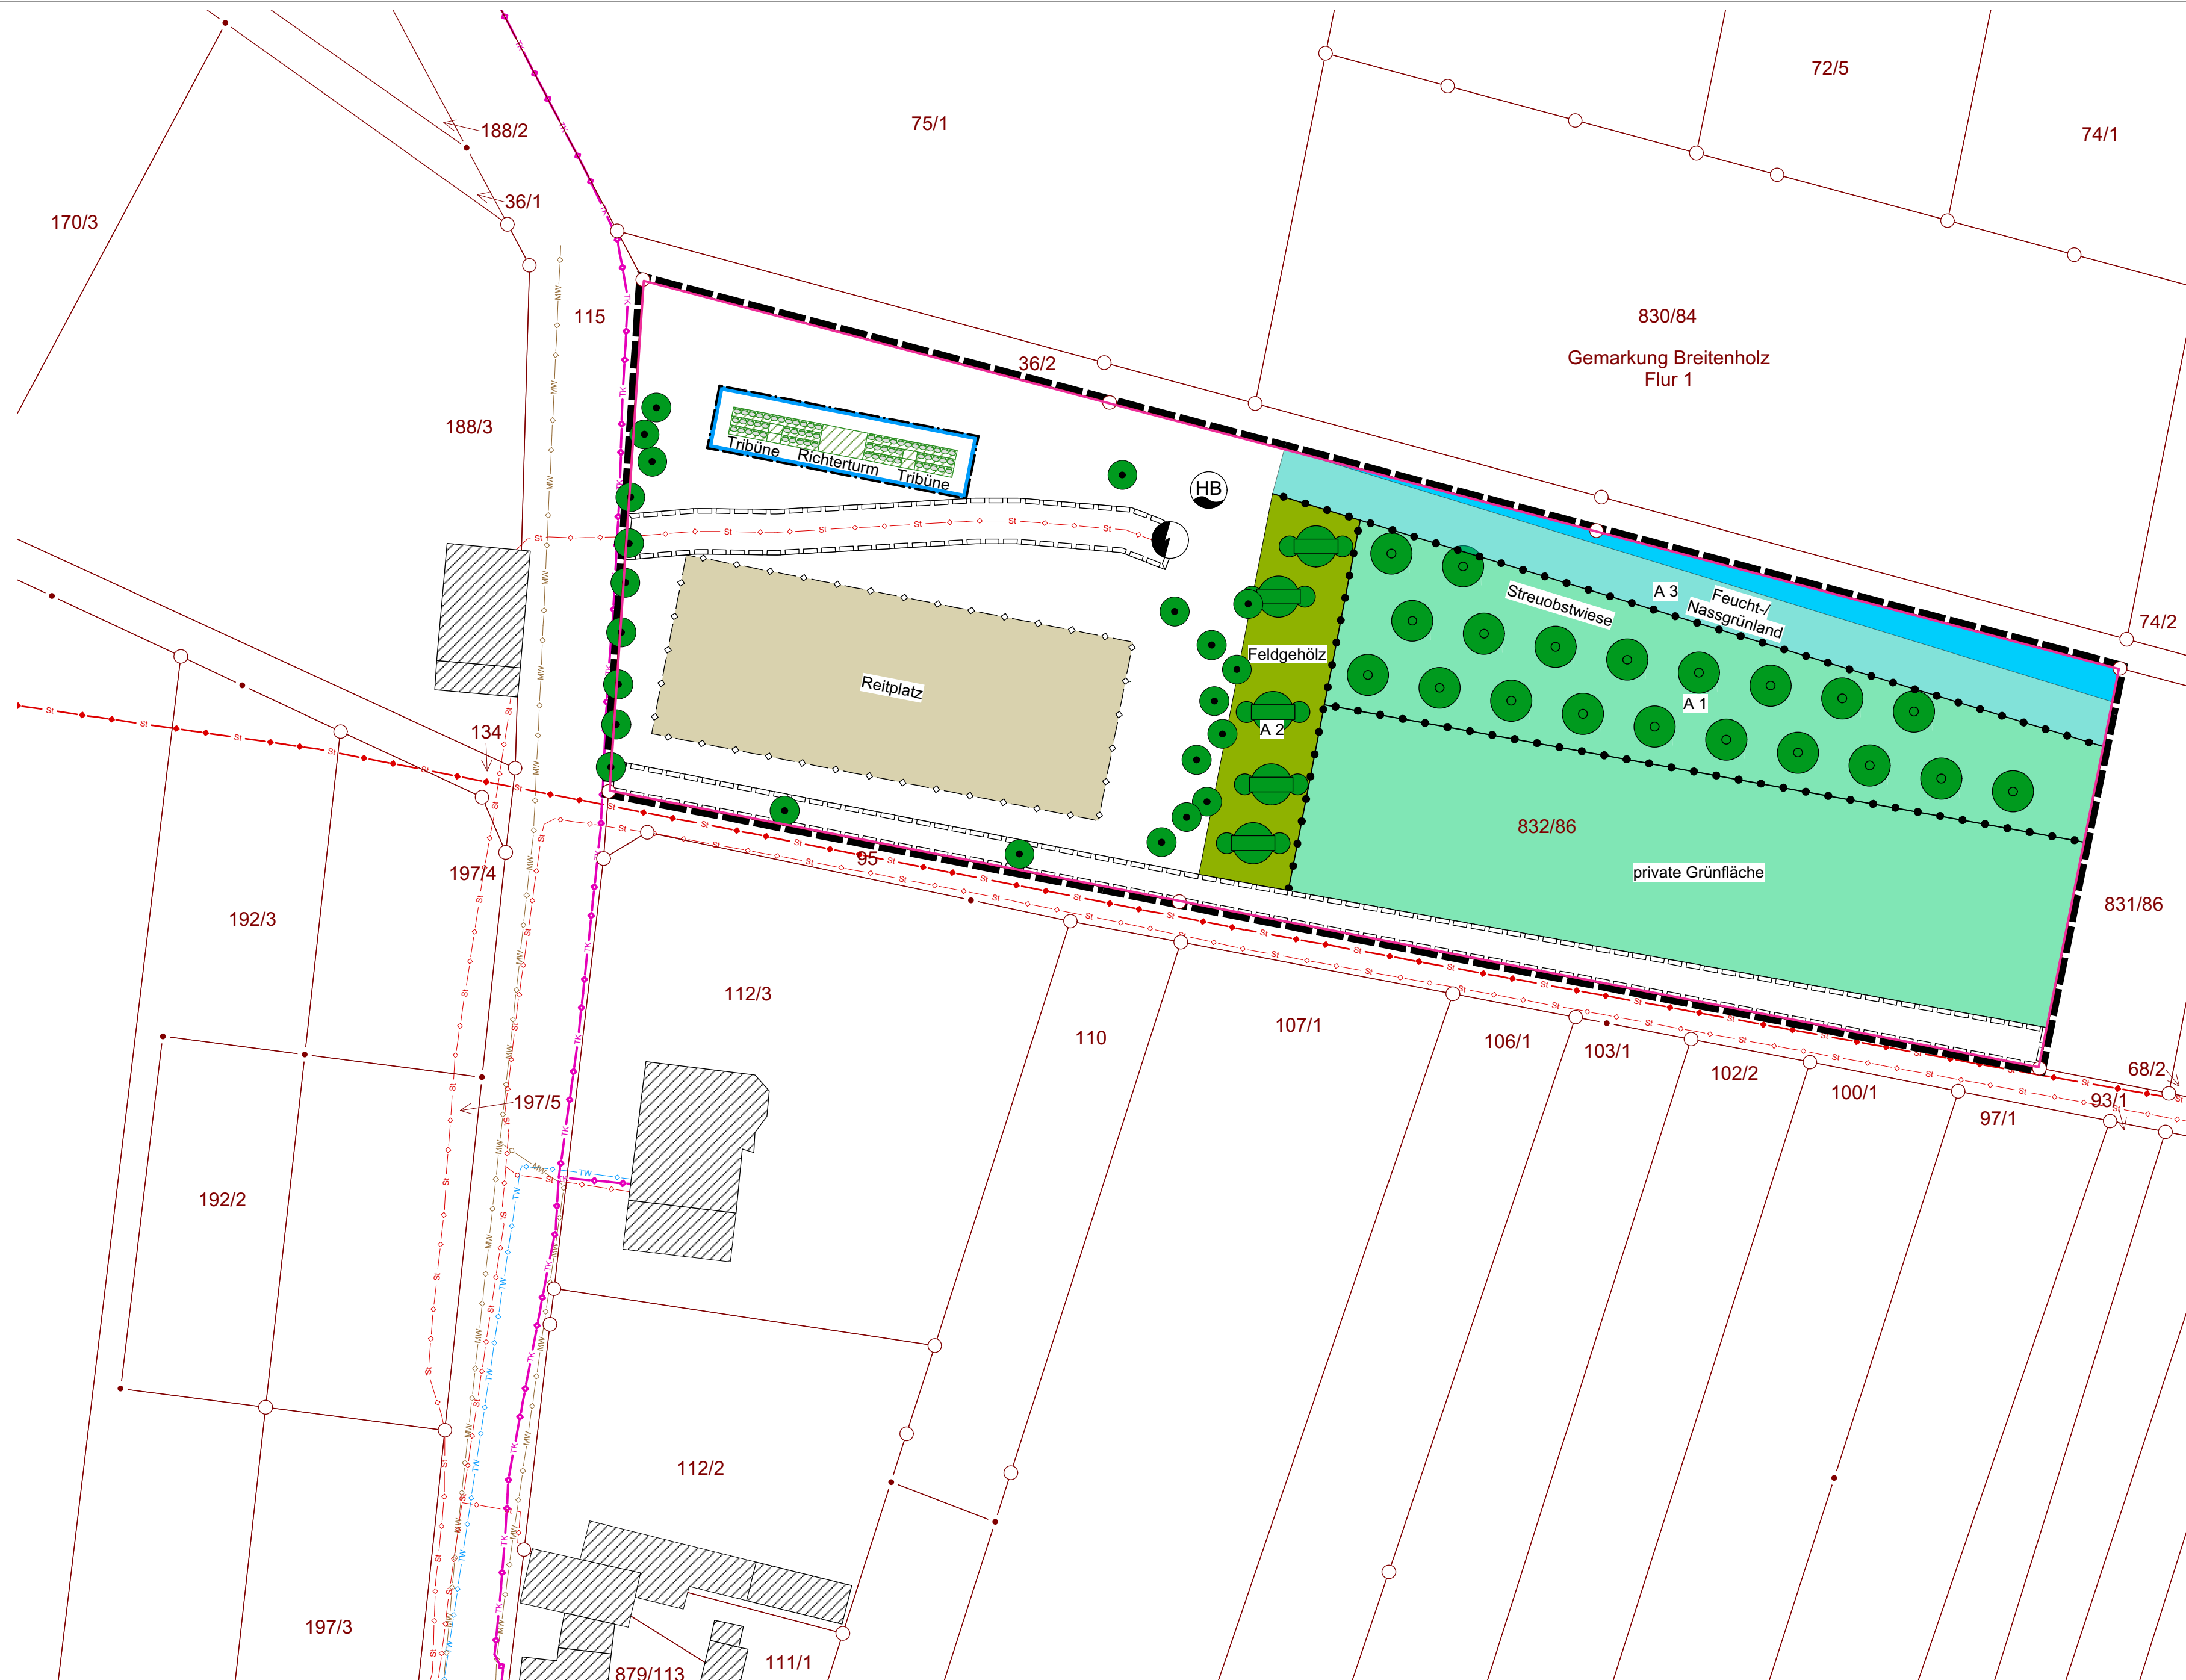

PLANZEICHENERKLÄRUNG

- Anlage Feldgehölz
- Anlage Streuobstwiese
- Anlage Feucht-/ Nassgrünland
- A1** Nummer der Kompensationsmaßnahme
- Anpflanzung von Bäumen
- Anpflanzung von Sträuchern
- Anpflanzung von Bäumen und Sträuchern
- Sonstige Planzeichen**
- Zu erhaltende Bäume
- Grenze des räumlichen Geltungsbereichs
- Grenze des Vorhaben- und Erschließungsplans
- Leitungsrechte
- Gebäude nach ALKIS
- Flurstücksgrenze abgemarkt / nicht abgemarkt
- 197/2 Flurstücksnummer

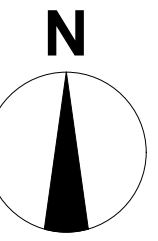

Übersichtskarte Stadt Leinefelde-Worbis, OT Breitenholz



Vorhabenbezogener Bebauungsplan Nr. 13 "Vor der Büche" OT Breitenholz Stadt Leinefelde-Worbis Anlage 5 - Kompensations- und Maßnahmenplan

VORHABENTRÄGER

Reit- und Fahrsporthverein Breitenholz e.V.
in Leinefelde-Worbis
Worbiser Weg 10
37327 Leinefelde-Worbis

Leinefelde-Worbis
Ort, Datum, Unterschrift

AUFTRAGNEHMER + PLANUNG

ZIEGLER
LANDSCHAFTSARCHITEKTUR
CLAUS - CHRISTOPH ZIEGLER
Freier Landschaftsarchitekt
Knickhagen 16a
37308 Heilbad Heiligenstadt
E-Mail: info@la-ziegler.de
Tel. 03606 - 601603 Fax. 03606 - 601605

	Datum	Zeichen
bearbeitet:	10/2021	Ziegler/ Höhne
gezeichnet:	10/2021	Höhne
geprüft:	Heilbad Heiligenstadt, den 11.10.2021 Ort, Datum, Unterschrift	

PLANINHALT

Anlage 5 - Kompensations- und Maßnahmenplan

Maßstab	1 : 500
Datum	11.10.2021