BEBAUUNGSPLAN NR. 28 "AN DER MÜHLHÄUSER STRASSE"

STADT LEINEFELDE

Teil A: Plan M = 1 : 1000

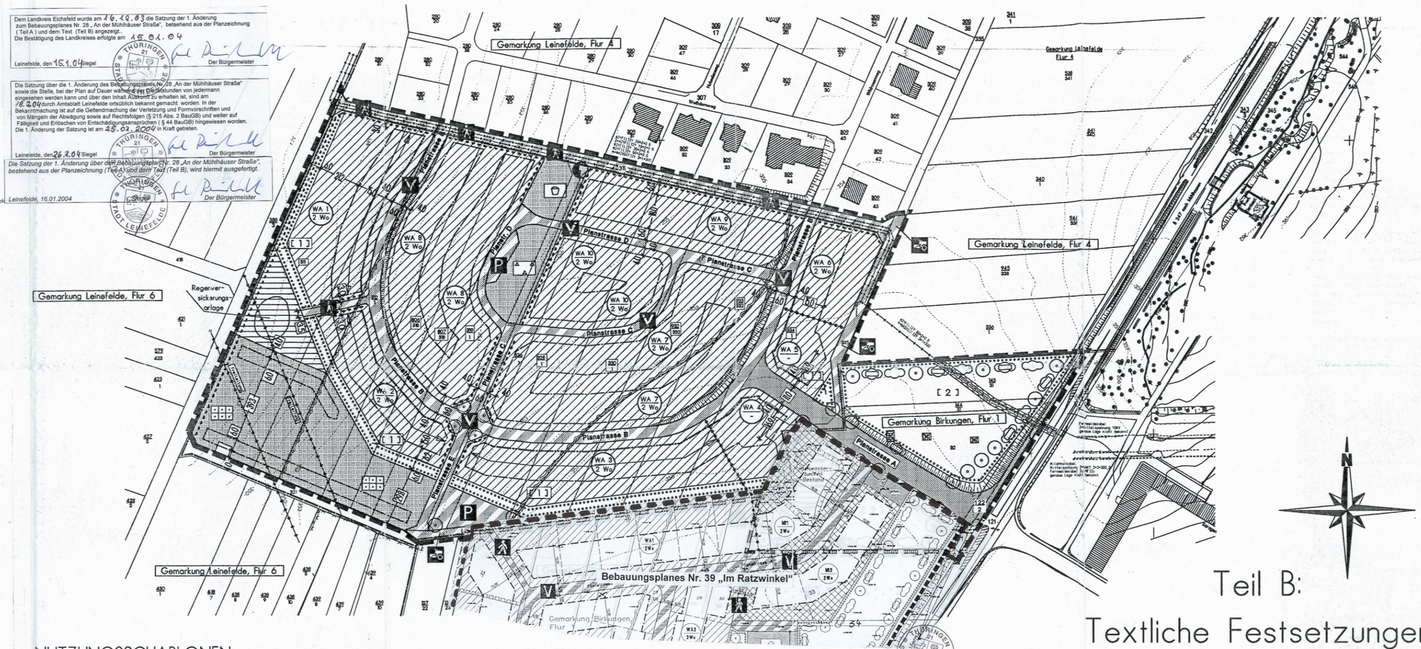

Der Stadtrat hat am 08.09.2003 die Aufstellung und die öffentliche Auslegung des Entwurfes der 1. Änderung des Bebauungsplanes Nr. 28 „An der Mühlhäuser Straße" beschlossen.
Leinefelde, den 16.12.03 Der Bürgermeister

Die von der Planung berührten Träger öffentlicher Belange sind mit Schreiben vom 19.09.2003 zur Abgabe einer Stellungnahme aufgefordert worden.
Leinefelde, den 16.12.03 Der Bürgermeister

Der Entwurf der 1. Änderung des Bebauungsplanes Nr. 28 „An der Mühlhäuser Straße" bestehend aus der Planzeichnung (Teil A) und dem Text (Teil B) sowie der Begründung hat in der Zeit vom 22.09.03 bis 24.10.2003 während folgender Zeiten
Montag bis Mittwoch von 8.00 bis 12.00 Uhr und 14.00 bis 16.00 Uhr
Donnerstag von 8.00 bis 12.00 und 14.00 bis 17.30 Uhr und
Freitag von 8.00 bis 12.30 Uhr
im Bauamt und im Bürgerbüro der Stadtverwaltung Leinefelde, Rathaus „Wasserturm", Bahnhofstraße 43, 37327 Leinefelde, nach § 3 Abs. 2 BauGB öffentlich ausgelegen. Die öffentliche Auslegung ist mit dem Hinweis, daß Bedenken und Anregungen während der Auslegungsfrist von jedermann schriftlich oder zur Niederschrift vorgebracht werden können, am 10.09.2003 durch Bekanntmachung im Amtsblatt der Stadt Leinefelde ortsüblich bekannt gemacht worden. Die Träger öffentlicher Belange sind mit Schreiben vom 19.09.2003 von der Auslegung benachrichtigt worden.
Leinefelde, den 16.12.03 Der Bürgermeister

Der Stadtrat hat die vorgebrachten Bedenken und Anregungen sowie die Stellungnahmen der Träger öffentlicher Belange am 15.12.2003 geprüft. Das Ergebnis ist mitgeteilt worden.
Leinefelde, den 16.12.03 Der Bürgermeister

Die 1. Änderung des Bebauungsplanes Nr. 28 „An der Mühlhäuser Straße" (Teil A) und dem Text (Teil B) wurde am 15.12.2003 als Satzung beschlossen. Die Begründung wurde gebilligt.
Leinefelde, den 16.12.03 Der Bürgermeister

PRÄAMBEL

Satzung der Stadt Leinefelde über den Bebauungsplan Nr. 28 "An der Mühlhäuser Strasse"

Aufgrund des § 10 Baugesetzbuch BauGB) in der Fassung vom 18. August 1997 (BGBl I S. 2081) sowie nach § 83 Thüringer Bauordnung (ThüBO) in der Fassung vom 3. Juni 1994 (GVBl. TH S. 553) wird nach Beschlußfassung durch den Stadtrat vom 19.03.01 und nach Bestätigung durch den Landrats Eichsfeld die Satzung über den Bebauungsplan Nr. 28 "An der Mühlhäuser Strasse " bestehend aus der Planzeichnung (Teil A) und dem Text (Teil B), erlassen. Die Begründung (Teil C) wurde gebilligt

Leinefelde, den 22.05.2001 Der Bürgermeister

VERFAHRENSVERMERKE

Der Stadtrat hat am 9.11.98 die Aufstellung des Bebauungsplanes Nr. 28 "An der Mühlhäuser Strasse" beschlossen. Die ortsübliche bekanntmachung des Aufstellungsbeschlusses am 1.11.98 "Amtsblatt für die Stadt Leinefelde" erfolgt.
Leinefelde, den 05.04.01 Der Bürgermeister

Gem. § 3 (1) BauGB wurden die Bürger am 20.1.2000 Anzeig über die Ziele und Zwecke der Planung unterrichtet Es wurde ihnen Gelegenheit zur Äußerung und Erörterung gegeben
Leinefelde, den 05.04.2001 Der Bürgermeister

Die von der Planung berührten Träger öffentlicher Belange sind mit Schreiben vom 4.2.2000 zur Abgabe einer Stellungnahme aufgefordert worden.
Leinefelde, den 05.04.2001 Der Bürgermeister

Der Stadtrat hat am 8.7.2000 den Entwurf der Satzung über den Bebauungsplan Nr. 28 "An der Mühlhäuser Strasse" und der Begründung zugestimmt und zur Auslegung bestimmt.
Leinefelde, den 05.04.2001 Der Bürgermeister

Der Entwurf des Bebauungsplanes Nr. 28 "An der Mühlhäuser Strasse", bestehend aus der Planzeichnung (Teil A) und dem Text (Teil B), sowie der Begründung (Teil C) hat in der Zeit vom 20.7. bis zum 21.8.2000 während folgender Zeiten Montag bis Mittwoch von 8.00 Uhr bis 12.00 Uhr und 14.00 Uhr bis 16.00 Uhr, Donnerstag von 8.00 Uhr bis 12.00 Uhr und 14.00 Uhr bis 17.30 Uhr und Freitag von 8.00 Uhr bis 12.30 Uhr im Bauamt und im Bürgerbüro der Stadtverwaltung Leinefelde, Rathaus "Wasserturm", Bahnhofstr. 43, 37327 Leinefelde, nach Par. 3 Abs. 2 BauGB öffentlich ausgelegen. Die öffentliche Auslegung ist mit dem Hinweis, daß Bedenken und Anregungen während der Auslegungsfrist von jedermann schriftlich oder zur Niederschrift vorgebracht werden können, am 12.7.2000 durch Bekanntmachung im "Amtsblatt für die Stadt Leinefelde" ortsüblich bekanntgemacht worden. Die Träger öffentlicher Belange sind mit Schreiben vom 7.7.2000 von der Auslegung benachrichtigt worden.
Leinefelde, den 05.04.2001 Der Bürgermeister

Der Stadtrat hat die vorgebrachten Bedenken und Anregungen sowie die Stellungnahmen der Träger öffentlicher Belange am 3.9.2001(Beratung T. a. B) und am 19.3.2001(T. a. B. und öffentliche Auslegung) geprüft. Das Ergebnis ist mitgeteilt worden.
Leinefelde, den 05.04.2001 Der Bürgermeister

Es wird bescheinigt, daß die Flurstücke mit ihren Grenzen und Bezeichnungen mit dem Katasteramtes übereinstimmen, auf dem Stand vom 10.02.2000
Wörbis, den 27. März 2001 (Wiederhold) Amtsleiter — Leiter des Katasteramtes

Im Hinblick auf die zur Verwirklichung des Bebauungsplanes vorgesehene Umlegung / Grenzregelung werden keine Bedenken gegen die Offenlegung gem. Par. 3 (2) BauGB
Wörbis, den 27. März 2001 (Wiederhold) Amtsleiter — Leiter des Katasteramtes

Die Satzung über den Bebauungsplan Nr. 28 "An der Mühlhäuser Strasse", bestehend aus der Planzeichnung (Teil A) und dem Text (Teil B) wurde am 19.3.2001 vom Stadtrat als Satzung beschlossen und die Begründung (Teil C) gebilligt.
Leinefelde, den 05.04.2001 Der Bürgermeister

Dem Landrats Eichsfeld wurde am 4.4.01 die Satzung über den Bebauungsplan Nr. 28 "An der Mühlhäuser Strasse", bestehend aus der Planzeichnung (Teil A) und dem Text (Teil B) _____ angezeigt.
Die Bestätigung des Landrates erfolgte mit Schreiben vom/mit Verfügung vom 16.5.01
Leinefelde, den 22.05.2001 Der Bürgermeister

Die Nebenbestimmungen wurden durch den satzungsändernden Beschluß des Stadtrates vom _____ erfüllt, die Hinweise sind beachtet
Leinefelde, den Siegel Der Bürgermeister

Die Satzung über den Bebauungsplan Nr. 28 "An der Mühlhäuser Strasse", bestehend aus der Planzeichnung (Teil A) und dem Text (Teil B) wird hiermit ausgefertigt.
Leinefelde, den 22.05.2001 Der Bürgermeister

Die Satzung über den Bebauungsplan Nr. 28 "An der Mühlhäuser Strasse" sowie die Stelle, bei der der Plan auf Dauer während der Dienststunden von jedermann eingesehen werden kann und über den Inhalt Auskunft zu erhalten ist, sind am 6.6.01 durch Amtsblatt Leinefelde ortsüblich bekanntgemacht worden. In der Bekanntmachung ist auf die Geltendmachung der Verletzung von Verfahrens- und Formvorschriften und von Mängeln der Abwägung sowie auf die Rechtsfolgen (§ 215 Abs. 2 BauGB) und weiter auf Fälligkeit und Erlöschen von Entschädigungsansprüchen (§ 44 BauGB) hingewiesen worden.
Die Satzung ist am 07.06.01 in Kraft getreten.
Leinefelde, den 08.06.2001 Der Bürgermeister

Dem Landkreis Eichsfeld wurde am 15.03.04 die Satzung der 1. Änderung zum Bebauungsplanes Nr. 28 „An der Mühlhäuser Straße", bestehend aus der Planzeichnung (Teil A) und dem Text (Teil B) angezeigt.
Die Bestätigung des Landkreises erfolgte am 15.04.04
Leinefelde, den 15.1.04 Siegel Der Bürgermeister

Die Satzung über die 1. Änderung des Bebauungsplanes Nr.28 „An der Mühlhäuser Straße" sowie die Stelle, bei der Plan auf Dauer während der Dienststunden von jedermann eingesehen werden kann und über den Inhalt Auskunft zu erhalten ist, sind am 18.2.04durch Amtsblatt Leinefelde ortsüblich bekannt gemacht worden. In der Bekanntmachung ist auf die Geltendmachung der Verletzung von Verfahrens- und Formvorschriften und von Mängeln der Abwägung sowie auf die Rechtsfolgen (§ 215 Abs. 2 BauGB) und weiter auf Fälligkeit und Erlöschen von Entschädigungsansprüchen (§ 44 BauGB) hingewiesen worden.
Die 1. Änderung der Satzung ist am 25.03.2004 in Kraft getreten.
Leinefelde, den 26.2.04 Siegel Der Bürgermeister
Die Satzung der 1. Änderung über den Bebauungsplan Nr. 28 „An der Mühlhäuser Straße", bestehend aus der Planzeichnung (Teil A) und dem Text (Teil B), wird hiermit ausgefertigt.
Leinefelde, 16.01.2004 Siegel Der Bürgermeister

NUTZUNGSSCHABLONEN FÜR DIE BAUGEBIETE:

WA 1 - WA 3	2 WO	WA 4 - WA 5	-
o	(A)	o	(A)
0,3	(0,4)	0,4	(0,7)
b≥16m	GR≤250 m²	-	-
1500 m²≤F≥500 m²		1500 m²≤F≥1100 m²	

WA 6 - WA 9	2 WO	WA 10	2 WO
o	(A)	o	(A)
0,4	(0,7)	0,4	(0,7)
-	GR≤200 m²	-	-
850 m²≤F≥400 m²		850 m²≤F≥250 m²	

RECHTSGRUNDLAGEN

Raumordnungsgesetz (ROG)
in der Fassung des Artikels 2 des Gesetzes zur Änderung des Baugesetzbuchs und zur Neuregelung des Rechts der Raumordnung (Bau- und Raumordnungsgesetz 1998 – BauROGG) vom 18. August 1997 (BGBl I S. 2081, 2102), geändert durch Gesetz über die Errichtung eines Bundesamtes für Bauwesen und Raumordnung sowie zur Änderung bezugsrechtlicher Vorschriften vom 13. Dezember 1997 (BGBl I S. 2902) in der zur Zeit gültigen Fassung

Baugesetzbuch (BauGB)
vom 27. August 1997 (BGBl I S. 2141), Berichtigung vom 16. Januar 1998 (BGBl I S. 137) in der zur Zeit gültigen Fassung

Verordnung über die bauliche Nutzung der Grundstücke (BauNVO)
vom 23. Januar 1990 (BGBl I S. 132), zuletzt geändert durch Gesetz vom 22. April 1993 (BGBl I S. 466) in der zu Zeit gültigen Fassung

Verordnung über die Ausarbeitung der Bauleitpläne und die Darstellung des Planinhaltes (Planzeichenverordnung 1990–PlanzVO 90)
vom 18. Dezember 1990 BGBl. I S. 22538 in der zur Zeit gültigen Fassung

Thüringer Bauordnung (ThürBO)
vom 3. Juni 1994 (GVBl. TH S. 553) in der zur Zeit gültigen Fassung

Gesetz über Naturschutz und Landschaftspflege (Bundesnaturschutzgesetz – BNatSchG)
in der Fassung von 21. September 1998 (BGBl. I S. 2994) in der zur Zeit gültigen Fassung

Thüringer Gesetz über Naturschutz und Landschaftspflege (Thüringer Naturschutzgesetz – ThürNatG)
vom 29. April 1999 (GVBl. TH S. 298) in der zur Zeit gültigen Fassung

Gesetz zum Schutz vor schädlichen Umwelteinwirkungen durch Luftverunreinigungen, Geräusche, Erschütterungen und ähnliche Vorgänge (Bundes-Immissionsschutzgesetz – BImSchG)
vom 14. Mai 1990 (BGBl I S. 880), geändert am 17. März 1998 (BGBl I S. 510), am 19. Oktober 1998 (BGBl I S. 3178) und 00. Mai 2000 (GVBl Nr. 20 S. 632) in der zur Zeit gültigen Fassung

Bundesfernstraßengesetz (FStrG)
vom 19. April 1994 (BGBl I S. 845), zuletzt geändert am 18. Juni 1997 (BGBl. I S. 1430) in der zur Zeit gültigen Fassung

Thüringer Straßengesetz
vom 07. Mai 1993 (GVBl. TH S. 273) in der zur Zeit gültigen Fassung

Bundesstleingartengesetz (BKleinG)
vom 28. Februar 1983 (BGBl I S. 210), zuletzt geändert durch Gesetz vom 21. September 1994 (BGBl. I S. 2414), geändert durch Artikel 9 des Gesetzes zur Änderung des Baugesetzbuchs und zur Neuregelung des Rechts der Raumordnung vom 18 August 1997 (GBl. I S. 2081, 2118) in der zur Zeit gültigen Fassung

Thüringer Gemeinde- und Landkreisordnung (Thüringer Kommunalordnung – ThürKO)
vom 16. August 1993 (GVBl. TH S. 501), geändert durch das Erste Gesetz zur Änderung der Thüringer Kommunalordnung vom 06. Juni 1995 (GVBl. TH S. 200), mit Änderung durch Art. 1 des Gesetzes zur Kommunalisierung staatlicher Aufgaben vom 13. Juni 1997 (GVBl. TH S. 207) und durch das Zweite Gesetz zur Änderung der Kommunalordnung vom 12. Oktober 1997 (GVBl TH S. 352) in der zur Zeit gültigen Fassung

Gesetz zur Pflege und zum Schutz der Kulturdenkmale in Land Thüringen (Thüringer Denkmalschutzgesetz – ThDSchG)
vom 7. Januar 1992 (GVBl. TH S. 17), berichtigt S 5501 in der zur Zeit gültigen Fassung

Flächennutzungsplan
genehmigt am 19.08.1998, amtliche Bekanntmachung am 15.10.1998

Verordnung über wohnungswirtschaftliche Berechnungen (Zweite Berechnungsverordnung – II BV)
vom 12. Oktober 1990 (BGBl. I S. 2178), zuletzt geändert am 23. Juli 1996 (BGBl. I S. 1076) in der zur Zeit gültigen Fassung

LEGENDE:

1. Planzeichen gem. PlanzVO

11. Nutzungsschablone

1	2
3	(4)
5	(6)
7	8
9	

1. Allgemeines Wohngebiet, durchnummeriert (Pkt. 1.2.)
2 Beschränkung der Zahl der Wohnungen als Höchstmaß (Pkt. 12.)
3 offene Bauweise
4 Hausformen (Pkt. 14.)
5 GRZ als Höchstmaß (Pkt. 13.)
6 GFZ als Höchstmaß (Pkt. 13.)
7 Mindestgrundstücksbreite (Pkt. 110.)
8 Maximalgröße der Grundfläche (Pkt. 13.)
9 Größe Grundstücksfläche (Pkt. 110.)

12. Art der baulichen Nutzung (§ 9 Abs. 1 Nr. 1 BauGB, § 4 BauNVO)

Allgemeines Wohngebiet
Zulässigkeiten gem. textl. Festsetzungen

oben: Allgemeines Wohngebiet, Bereiche durchnummeriert, jedem Bereich ist eine Nutzungsschablone zugeordnet.
unten: Beschränkung der Zahl der Wohnungen als Höchstmaß

13. Maß der baulichen Nutzung (§ 9 Abs. 1 Nr. 1 BauGB, § 16 BauNVO)

0,4 Grundflächenzahl, als Höchstmaß, z. B. 0,4
(0,7) Geschoßflächenzahl, Dezimalzahl im Kreis als Höchstmaß, zB. 0,7
GR≤200 m² Grundfläche als Maximalgröße in m²

14. Bauweise, Baulinien, Baugrenzen (§ 9 Abs. 1 Nr. 2 BauGB, §§ 22 und 23 BauNVO)

A nur Einzelhäuser zulässig
ED nur Einzelhäuser und Doppelhäuser zulässig
EH nur Einzelhäuser und Hausgruppen zulässig
o offene Bauweise
Baulinie
Baugrenze

15. Verkehrsflächen (§ 9 Abs. 1 Nr. 4, 11 und Abs. 6 BauGB)

Strassenverkehrsflächen
(0,7) Verkehrsflächen besonderer Zweckbestimmung
Zweckbestimmung:
P öffentliche Parkfläche
Fussgängerbereich
V Verkehrsberuhigter Bereich
Wirtschaftsweg
Bereich ohne Ein- und Ausfahrt

16. Flächen für Versorgungsanlagen und für die Abfallentsorgung (§ 9 (1) Nr. 12, 14 und (6) BauGB)

Umgrenzung von Flächen für die Abwasserbeseitigung (Regenversickerungsanlage)
Elektrizität, Trafohaus

17. Hauptversorgungs- und Hauptabwasserleitungen (§ 9 (1) Nr. 13 und (6) BauGB)

oberirdisch
unterirdisch (nachrichtlich aus Bestandsunterlagen entnommen) mit Bezeichnung der Art der Leitung

18. Grünflächen (§ 9 (1) Nr. 15 und (6) BauGB)

Private oder öffentliche Grünfläche

Zweckbestimmung private Grünfläche:
Dauerkleingärten

Zweckbestimmung öffentliche Grünfläche:
Parkanlage
Spielplatz

19. Planungen, Nutzungsregelungen, Maßnahmen und Flächen für Maßnahmen zum schutz, zur Pflege und zur Entwicklung von Natur und Landschaft (§9 (1) Nr. 25, (1a) und (6) BauGB)

Umgrenzung von Flächen zum Anpflanzen von Bäumen, Sträuchern und sonstigen Bepflanzungen
[1] Privatgrundstücke gem. textl. Festsetzungen
[2] Kommunale Grundstücke gem. textl. Festsetzungen
Anpflanzungen von Bäumen und Sträuchern und sonstigen Bepflanzungen sowie Bindungen für Bepflanzungen (§ 9 Abs. 1 Nr. 25 und Abs. 6 BauGB)
Anpflanzen von Bäumen
Anpflanzen von Sträuchern
Anpflanzen von sonstiger Bepflanzung

110. Sonstige Planzeichen

b≥ ... m
... m²≤F≥ ... m² Mindestmaße für die Größe, Breite und Tiefe von Baugrundstücken und Höchstmaße für Wohnbaugrundstücke (§ 9 (1) Nr. 3 BauGB)
Grundstücksbreite, Angabe der Mindestbreite in m
Grundstücksgröße, Angabe der Maximal- und der Minimalgröße in m²
Mit Leitungsrechten zu belastende Fläche zugunsten des Stromversorgers (§ 9 Abs. 1 Nr. 21 und Abs. 6 BauGB)
Flächen für Aufschüttungen (§9 Abs. 1 Nr. 26 und Abs. 6 BauGB)
Grenze des räumlichen Geltungsbereiches des Bebauungsplanes (§ 9 Abs. 7 BauGB)
Abgrenzung des Maßes der Nutzung innerhalb eines Baugebietes (z.B. §) Abs. 4, § 16 Abs. 5 BauNVO)
Hauptfirstrichtung (§ 83 ThürBO)

2. Nachrichtliche Übernahmen

2.1 Gemarkungsgrenze
2.2 Flur 6 Flurnummer
2.3 457/2 Flurstücksnummer
2.4 Flurstücksgrenze
2.5 Gebäudebestand
2.6 Höhenlinie
2.7 Abbruch
2.8 Zaun
2.9 Versickerung: Versickerung günstig / Versickerung ungünstig

Pangrundage erstellt durch: Niederlassung Mühlhausen
TRIGIS Ing. & Vermessungsbüro GmbH
99974 Mühlhausen/Thür. Eichenweg 33 Tel.: (03601)40116-0 Fax: (03601)40116-6
37327 Leinefelde/Thür. Birkunger Straße 1a Tel./Fax: 03605/502241
e-mail: TRIGIS.MHL@t-online.de
Gera-Berlin-Chemnitz-Greiz-Leinefelde-Mühlhausen-Weimar

Teil B:

Textliche Festsetzungen

1. Art der baulichen Nutzung (§ 9 (1) Nr. 1 und 6 BauGB, § 1 BauNVO))

1.1 Allgemeines Wohngebiet – WA
Zulässig sind
1. Wohngebäude,
2. die der Versorgung des Gebietes dienenden Läden, Schank- und Speisewirtschaften sowie nicht störende Handwerksbetriebe,
3. Anlagen für kirchliche, kulturelle, soziale, gesundheitliche und sportliche Zwecke,

1.2. Nicht zulässig sind:
1. Betriebe des Beherbergungsgewerbes,
2. sonstige nicht störende Gewerbebetriebe,
3. Anlagen für Verwaltungen
4. Gartenbaubetriebe,
5. Tankstellen.

1.3. Im WA 1 – 3 und WA 6 – 10 sind je Haus max. 2 Wohneinheiten zulässig.

2. Maß der baulichen Nutzung (§ 9 (1) Nr. 1 und 2 BauGB, § 16 und § 20 (3) BauNVO)

2.1 Die Traufhöhe darf im WA 1 – WA 3 max. 4,5m, im WA 4 und WA 5 max. 7,0 m und im Kleingartengebiet max. 3,0 m betragen. Im WA 4 und WA 5 gilt für die Traufhöhe eine Mindesthöhe von 4,5 m.
Bezugspunkt ist die vorhandene Geländeoberfläche in der Mitte des Gebäudes (Gebäudemitte). Der Traufpunkt wird gebildet durch den Schnittpunkt Aussenfläche Wand mit Oberkante Dachhaut bzw. durch Oberkante Attika.

2.2. Die Firsthöhe darf im WA 1 – WA 3 und im WA 6 – WA 10 max. 8,5 m und im WA 4 und WA 5 max. 10,0 m betragen.
Bezugspunkt ist die vorhandene Geländeoberfläche in der Mitte des Gebäudes (Gebäudemitte).

2.3. Bei der Ermittlung der Geschoßflächenzahl sind die Flächen von Aufenthaltsräumen in anderen als Vollgeschossen einschließlich der zu ihnen gehörenden Treppenräume und einschließlich ihrer Umfassungswände analog der 2. Berechnungsverordnung wie folgt anzurechnen:
a) die Grundfläche von Raumteilen mit einer lichten Höhe von mindestens 2,0 m voll,
b) die Grundfläche von Raumteilen mit einer lichten Höhe von mind. 1,0 m und weniger als 2,0 m zur Hälfte und
c) die Grundflächen von Raumteilen mit einer lichten Höhe von weniger als 1,0 m nicht.

2.4. Für die Berechnung der Grundfläche der Gebäude sind die äußeren Maße der Bauteile einschließlich Bekleidung anzusetzen. Es ist die maximale Fläche durch senkrechte Projektion aller Geschosse auf eine waagerechte Ebene zu ermitteln. Konstruktive und gestalterische Vor- und Rücksprünge (Dachüberstände) bleiben unberücksichtigt.

3. Bauweise, überbaubare Grundstücksfläche (§ 9 (1) Nr. 2 BauGB, §§ 22 und 23 BauNVO)

3.1 Allgemeine Bauweise

3.11 Es ist nur die offene Bauweise zulässig.

3.12 Gartenlauben innerhalb der Dauerkleingartenanlage sind nur innerhalb des Baufensters zulässig.

4. Ortsgestaltungsvorschriften § 83 (1) Nr. 1 u. 4 ThürBO)

4.1 Unzulässig sind glänzende Baumaterialien wie glasierte Ziegel.

4.2 Als Dacheindeckung sind nur rote und rotbraune Dachziegel und Dachsteine im Farbton nach der Farbtonkarte RAL Nr. 20-01 bis 20-09, Nr. 30-00 und 30-03 und Nr. 80-03 bis 80-11, Zink- und Kupferdächer und Solaranlagen zulässig. Flach- und Pultdächer, insbesondere im WA 3 und WA 10, können als Gradach ausgeführt werden.

4.2 Im WA 1 – WA 10 sind Sattel-, Walm-, Krüppelwalm- und Pultdächer mit einer Dachneigung von 25 – 45 Grad aller Teilung allgemein zulässig. Im WA 3 und WA 10 sind die Dächer auch mit einer Neigung von 5 – 25 Grad aller Teilung erlaubt und es dürfen Tonnen- und Kuppeldächer errichtet werden. Gartenlauben dürfen nur flachgeneigte Dächer mit einer maximalen Dachneigung von 5 Grad aller Teilung erhalten.

4.3 Dachgauben und Dacheinschnitte sind zulässig, wenn das Aussenmass jedes Elementes nicht breiter als 3,5 m ist und die Summe aller Elemente die Hälfte der Dachlänge nicht überschreitet.

4.4 Die Höhe der Einfriedung darf im allgemeinen 1,2 m, im Kreuzungs- und Einmündungsbereich öffentlicher Verkehrsflächen eine max. Höhe von 1,0 m und im Kleingartenbereich 1,5 m nicht überschreiten. Als Material sind senkrecht strukturierte Holzzäune, natürlich wachsende Hecken gem. Pkt. 5, Maschendrahtzaun und Stahlgitter gestattet.

4.5 Im WA1-WA10 sind Gebäude nicht als Blockhaus- oder als Fachwerkgebäude zulässig.

4.6. Je Wohneinheit sind zwei Stellplätze nachzuweisen. Für andere Verkehrsquellen sind die Richtzahlen der Verwaltungsvorschrift zur Bauordnung einzuhalten.

5.0. Ausnahmen (§ 31 (1) BauGB)

5.1 Im WA 3 und WA 10 kann folgende Ausnahme von Pkt. 2.1, Traufhöhe, zugelassen werden: Die Traufhöhe darf max. 7,0 m betragen.
Der Antrag ist zu begründen. In der Begründung soll dokumentiert werden, dass durch die Ausnahme besondere ökologische Ziele (Energieeinsparung, Nutzung alternativer Energiequellen, Einsparung von Ressourcen, Verbesserung des Kleinklimas) erreicht werden.

6. Naturschutz (§ 1a, 9 (1) Nr. 20 u. 25 BauGB)

6.1 Private Grundstücke und private Grünfläche (Kleingarten)

6.11 Je angefangene 500 m2 Baugrundstücksfläche sind insgesamt 1 Laubbaum oder 2 Obstbaumhochstämme gem. Pflanzliste Pkt. 6.8.1. oder 6.8.2) sowie 10 Sträucher gem. Pflanzliste (Pkt. 6.8.5) zu pflanzen und zu unterhalten.

6.12. Für jede 4 angefangene KFZ-Stellplätze ist ein Laubbaum gem. Pflanzliste Pkt. 6.8.1 in eine unversiegelte Baumscheibe von mind. 8 m² in Bereich der Stellplätze zu pflanzen und zu unterhalten. Diese Laubbäume sind bei den unter Pkt. 6.11 genannten Pflanzmaßnahmen nicht mitzurechnen. Die Stellplätze müssen in einem wasserdurchlässigen Belag ausgeführt werden (z. B. Rasenschotter, Rasenpflaster).

6.13. Sonstige Bepflanzungen (Obstbäume usw.) sind zulässig, wobei Nadelgehölze max. im Verhältnis 1 : 2 zu Laubbäumen der heimischen Vegetation zulässig sind.

6.14. Linienförmige Anpflanzungen von Nadelgehölzen, insbesondere Fichten- und Thujahecken sind nicht zulässig.

6.15. Böschungen entlang der Verkehrsflächen (Planstrassen B – E) sind mit standortgerechten bodendeckenden Sträuchern, Rosen oder Stauden zu bepflanzen und zu unterhalten.

6.2. Flächen zum Anpflanzen von Bäumen, Sträuchern und sonstigen Bepflanzungen [1] – Privatgrundstücke

6.2.1. Die vorgesehenen Maßnahmen auf den ausgewiesenen Ausgleichsflächen (private Grundstücksflächen) sind vom Grundstückseigentümer durchzuführen und zu unterhalten.

6.2.2. Die hierfür vorgesehenen Flächen sind mit einer naturnahen Hecke aus Sträuchern, Heistern und Einzelbäumen gem. nachstehenden Festsetzungen Pkt. 6.2.3. und 6.2.4. zu bepflanzen und zu unterhalten.

6.2.3. Je angefangene 50 m² Pflanzfläche sind 15 Sträucher gem. Pflanzliste Pkt. 6.8.5. und 4 Heister gem. Pflanzliste Pkt. 6.8.4. zu setzen und zu unterhalten. Die Anpflanzung hat nach Arten gleichmäßig verteilt und auf Lücke gesetzt zu erfolgen.

6.2.4. In einem Abstand von ca. 20 m muss 1 Laubbaum gem. Pflanzliste Pkt. 6.8.1. gesetzt und unterhalten werden.

6.3 Öffentliche Verkehrsflächen

6.3.1. Verkehrsflächen sind mit Begleitgrün zu gestalten. Dabei sind Kleinbäume der Arten
- Acer campestre "Elsrijk" (Kegel – Feldahorn)
- Acer platanoides "Globosum" (Kugel – Ahorn)
- Crataegus x prunifolia "Splendens" (Pflanzenbl. Weißdorn)
- Tilia cordata "Rancho" (Kleinkronige Winterlinde)

in eine unversiegelte Baumscheibe (Pflanzinsel) zu pflanzen und zu unterhalten. Die Baumscheiben, die Grünstreifen und die Böschungen sind mit bodendeckenden Sträuchern, Rosen oder Stauden zu bepflanzen. An den festgelegten Standorten für die Anpflanzung von Bäumen sind Laubbäume gem. Pflanzliste 6.8.1. anzupflanzen und zu unterhalten.

6.3.2. Entlang der Planstrasse A und der B 247 gelten folgende Festsetzungen:
Die Böschungen sind zur Sicherung der Standfestigkeit flächig mit standortgerechten, heimischen Gehölzen zu bepflanzen. An den festgelegten Standorten für die Anpflanzung von Bäumen sind Laubbäume der Pflanzliste Pkt. 6.8.1. anzupflanzen und zu unterhalten.

6.3.3. Landwirtschaftliche Wege, Parkflächen, Fuss- und Radwege sind in wasserdurchlässigem Material herzustellen.

6.4. Öffentliche Grünflächen als Parkanlage (Anger) und Kinderspielplatz

6.4.1 Die Intensiv benutzten Bereiche sollen als häufig gemähter Gebrauchsrasen angelegt und unterhalten werden.

6.4.2. Die Grünflächen sind naturnah zu gestalten, wobei insbesondere die Randbereiche zu begrünen sind. Auf den Flächen "Spielplatz" und "Anger" sind jeweils mindestens 4 Laub- und/oder Obstbäume gem. Pflanzliste Pkt. 6.8.1./6.8.2., 10 Heister gem. Pflanzliste Pkt. 6.8.4. sowie 20 Sträucher gem. Pflanzliste Pkt. 6.8.5. zu pflanzen und zu unterhalten.

6.4.3. Zur Gestaltung können zusätzlich Parkbäume der Pflanzliste Pkt. 6.8.3. als Einzelbäume gepflanzt werden.

6.5. Regenversickerungsanlagen

6.5.1 Die Versickerungsanlagen sind gem. der "Richtlinie zur Beseitigung von Niederschlagswasser" der Thüringer Landesanstalt für Umwelt durch die Kommune bzw. dem Erschließungsträger herzustellen und naturnah zu gestalten (siehe Pflanzliste). Eine entsprechende Ausführungsplanung ist bei der Erschließungsplanung zu berücksichtigen. Gem. hydrogeol. Gutachten sind die Versickerungsanlagen nicht ständig wasserführend.

6.5.2. Gehölze sind so anzuordnen, dass der Laubeinfall in die Sickerbecken weitgehend vermieden wird. Vorzugsweise hat die Bepflanzung an der Nord-/Nordostseite zu erfolgen, um die weitere kritische Phase mit Laubfall nicht zu beeinträchtigen.

6.5.3. Die Zufahrts- und Wartungsflächen sind als Schotterrasen auszuführen.

6.5.4. Die Außenbereiche sind insgesamt jeweils mit mindestens 5 Laubbäumen gem. Pflanzliste Pkt. 6.8.1 sowie 10 Heister gem. Pflanzliste Pkt. 6.8.4. und 20 Sträuchern gem. Pflanzliste Pkt. 6.8.5. zu bepflanzen und zu unterhalten, wobei die vorgenannten techn. Vorschriften beachtet werden müssen.

6.6. Flächen zum Anpflanzen von Bäumen, Sträuchern und sonstigen Bepflanzungen [2], Kommunale Grundstücke

6.6.1 Die vorgesehenen Maßnahmen auf den ausgewiesenen Ausgleichsflächen sind durch die Kommune bzw. dem Erschließungsträger durchzuführen und zu unterhalten.

6.6.2. Auf den Flächen sind jeweils pro angefangene 150 m² ein Obstbaumhochstamm gem. Pflanzliste Pkt. 6.8.2. auf den inneren Flächen versetzt zu pflanzen und zu unterhalten. Als Unterwuchs ist extensives Grünland zu bewirtschaften.

6.6.3. Gem. Pflanzbindung sind die Randbereiche (Pflanzbreite 6,0 m) mit einer Feldhecke gem. den nachstehenden Festsetzungen Pkt. 6.6.4. und 6.6.5. zu bepflanzen.

6.6.4. Je angefangene 50 m² Pflanzfläche sind 10 Sträucher gem. Pflanzliste Pkt. 6.8.5. und 3 Heister gem. Pflanzliste Pkt. 6.8.4. zu setzen und zu unterhalten. Die Anpflanzung hat nach Arten gleichmäßig verteilt und auf Lücke gesetzt zu erfolgen.

6.6.5. In einem Abstand von ca. 30 m muss 1 Laubbaum gem. Pflanzliste Pkt. 6.8.1. gesetzt und unterhalten werden.

6.6.6. Vorhandene Gehölze auf den vorgesehenen Ausgleichsflächen (ehemalige Kleingartenanlage), die den vorgenannten Zielen und der Pflanzliste 6.8 entsprechen, können erhalten bleiben und dürfen auf die Anzahl der zu pflanzenden Gehölze angerechnet werden.

6.7. Durchführung der Pflanz- und Ausgleichsmaßnahmen

6.7.1 Grundsätzlich sind die vorgeschriebenen Pflanzungen zu unterhalten und Abgänge gem. Pflanzliste (Pkt. 6.8.) zu ersetzen.

6.7.2. Es sind folgende Gehölzqualitäten zu verwenden:
- Bäume: 2xv, Stammumfang 10 cm mind.
- Obsthochstamm: 100-180 cm Höhe mind.
- Heister: 2xv, 120 cm Höhe mind.
- Sträucher: 2xv, 60-100 cm Höhe.

6.7.3. Die Bepflanzung gem. den o.g. Festsetzungen muss spätestens in der auf die Rohbaufertigstellung des Gebäudes bzw. der Verkehrsflächen folgenden Pflanzperiode erfolgen. Die öffentlichen Pflanzmaßnahmen sind im Rahmen der Erschließung umzusetzen.

6.7.4. Für die Durchführung der auf den Privatgrundstücken vorgeschriebenen Pflanzmaßnahmen ist der jeweilige Eigentümer zuständig. Durch Vertrag kann die Durchführung auf die zukünftigen Eigentümer von Baugrundstücken übertragen werden.

6.7.5. Die Antragsteller müssen in der Bauanzeige/Bauantrag die Berücksichtigung der grünordnerischen Maßnahmen schriftlich bestätigen.

6.8 Pflanzliste

6.8.1. Laubbäume

Acer campestre	Feldahorn
Acer platanoides	Spitzahorn
Acer pseudoplatanus	Bergahorn
Alnus glutinosa	Schwarz-, Roterle
Betula pendula	Hängebirke
Carpinus betulus	Hainbuche
Fagus sylvatica	Rotbuche
Fraxinus excelsior	Esche
Prunus avium	Vogelkirsche
Quercus petrea	Traubeneiche
Quercus robur	Stieleiche
Sorbus aucuparia	Eberesche
Sorbus x thuringiaca	Th