

Bebauungsplan Nr. 105 "Dorfstraße", Leinefelde-Worbis, Ortsteil Wintzingerode

Bebauungsplan Nr. 105 "Dorfstraße", Leinefelde-Worbis, Ortsteil Wintzingerode



Nr.5.1 Festlegung zu privaten Anpflanzungen

Je Baugrundstück sind je angelegten 500 m² oder 1 nicht überbaute Grundstücksfläche mind. 1 hochstammiges, einheimisches Laubholz oder 1 Obstbaumhochstamme (180-180 cm Stammhöhe ab Kronensatz) zu pflanzen.

Die Umsetzung der Maßnahme hat in auf die Festlegung der Baumartnahme folgenden Pflanzperiode zu erfolgen. Die Übernahme der Pflanzbindung ist in der Bauanzeige vorzusehen.

A.1 Pflanzbereich im nördlichen Teil des Baugebietes (Baugeb. § 9 (1) Nr. 25a)

Die Fläche ist einträglich mit Gehölzen entsprechend Pflanzliste 1 (Baubeh.) in einem Abstand innerhalb der Reihe von 1 m bepflanzen. Der Abstand zu angrenzenden Baugrundstücken beträgt 2 m, zum angrenzenden Graben 1 bis 1,5 m. Die Qualität der Einzelpflanzen in die Pflanzung sind 3 Bäume aus der Pflanzliste Bäume. Die Qualität der Bäume wird wie folgt festgesetzt:

Die Pflanzung ist innerhalb von 2 Jahren nach Genehmigung des Bauantrags vorzunehmen, dauerhaft zu erhalten und bei Abgängigkeit innerhalb von 3 Jahren zu ersetzen.

A.2 Pflanzbereich im westlichen Teil des Baugebietes (Baugeb. § 9 (1) Nr. 25b)

In der Fläche sind je angelegten 500 m² oder 1 nicht überbaute Grundstücksfläche mind. 1 hochstammiges, einheimisches Laubholz oder 1 Obstbaumhochstamme (180-180 cm Stammhöhe ab Kronensatz) zu pflanzen.

Zur Verwendung kommt eine Auswahl heimischer und standortgerechter Gehölze nachfolgender Auflistung (Gehölzliste):

- Als Bäume kommt eine Auswahl heimischer und standortgerechter Gehölze nachfolgender Auflistung zur Verwendung (Baumliste):
- Acer campestre
 - Betula pendula
 - Carpinus betulus
 - Corylus avellana
 - Cornus sanguinea
 - Crataegus monogyna
 - Gewöhnlicher Liguster
 - Hedera helix
 - Heckenrosche
 - Robinie
 - Rosa rubiginosa
 - Rosa rugosa
 - Rubus fruticosus
 - Sambucus nigra
 - Sambucus racemosa
 - Saxifraga hypnoides
 - Salix purpurea
 - Viburnum lantana
 - Viburnum opulus

Die vorgesehenen Straucher werden gemäß FFL "Gütebestimmungen für Straucher" verpflanzt, 3-5 Triebe, 60-90 cm Höhe.

A.3 Anlage eines Grabens (Erschließungsmaß) im nördlichen Teil des Baugebietes (Baugeb. § 9 (1) Nr. 1b)

In diesem Bereich wird zum Abfangen des Niederschlagswassers ein Graben angelegt. Die Ausformung des Grabens erfolgt flach und breit, sodass anstreichendes Wasser bei einem stärkeren Niederschlagsereignis teilweise versickern kann.

Nr.6 Sonstige Planzeichen

- Grundstücksgrenze
- Flurgrenze
- Flurstücknummer
- Geländehöhen im LNN
- Abgrabung
- Aufschüttung
- Abwasser/ Entwässerungsgraben
- Kabel Niederspannung Bestand
- Kabel NAVY 4x150 Bestand Tot im Boden
- Trinkwasserleitung Bestand
- Mischwasserleitung Bestand
- Kanaldeckel

Nr.2 Maß der baulichen Nutzung (§ 9 Abs.1 Nr.1 BauGB)

Geschossflächenzahl 20 BauNVO
Die Zahl der höchstzulässigen Wohnungen in Wohngebäuden, gem. § 9 Abs. 1 Nr. 6 BauGB, wird auf max. 2 Wohnungen (Wohnheiten) festgesetzt.

Nr.3 Bauweise (§ 22 Abs. 2 BauNVO)

offene Bauweise (§ 22 Abs. 2 BauNVO)
nur Einzelhäuser zulässig (§ 22 Abs. 2 BauNVO)


Nr.4 Verkehrsflächen (§ 9 Abs. 1 Nr. 11 BauNVO)

Straßenverkehrsfläche
Fußgängerbereich

Nr.5 Flächen zum Anpflanzen und für die Erhaltung von Bäumen und Sträuchern (§ 9 Abs. 1 Nr. 25a+b BauGB) - Öffentliches Grün

Bäume
Fläche zum Anpflanzen von Bäumen und Sträuchern

Teil A: Planzeichnung

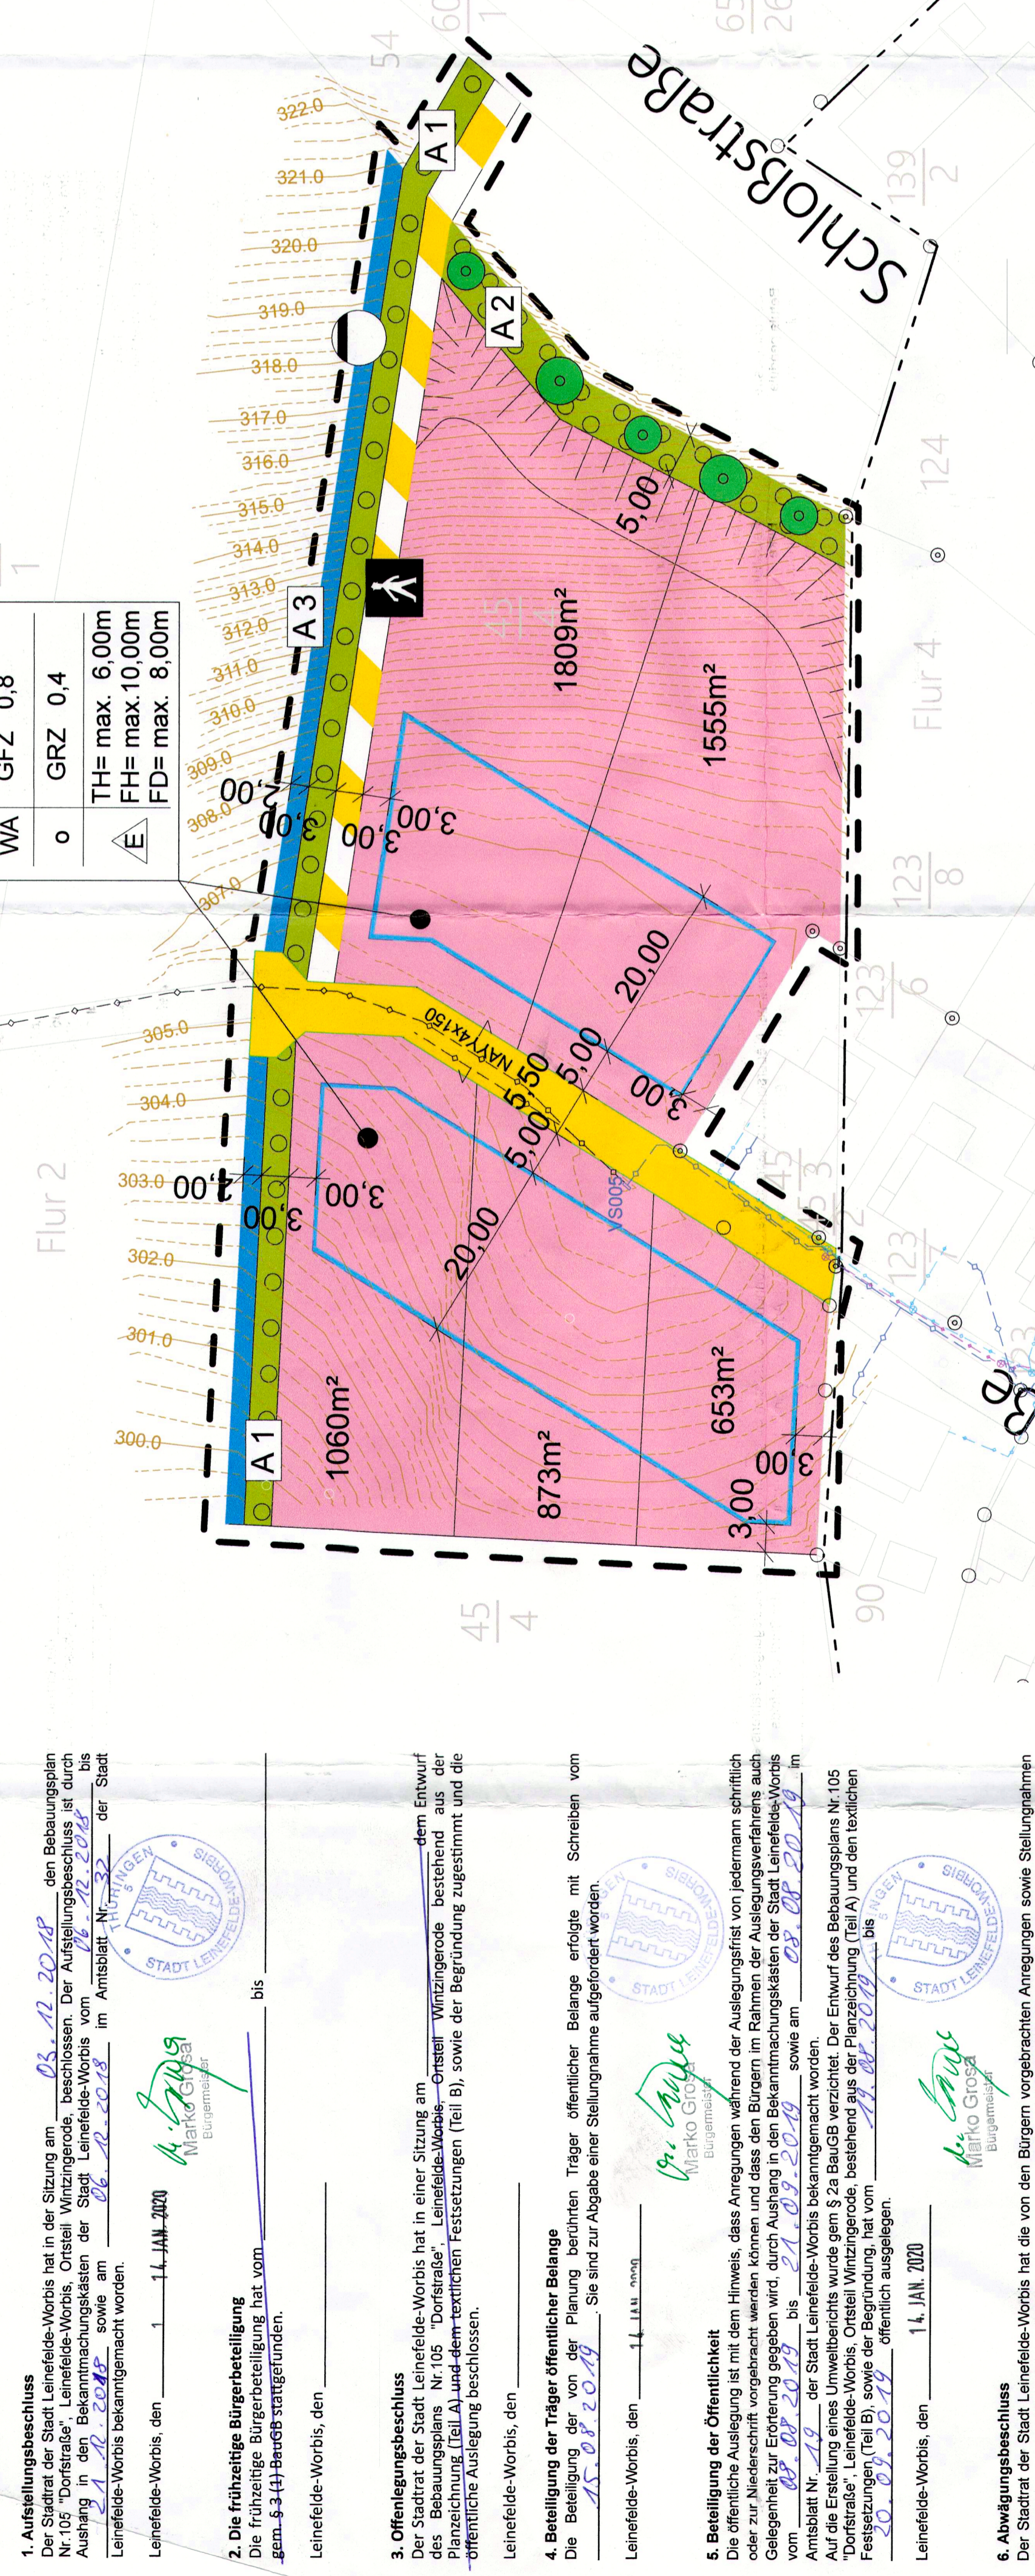

Teil B: Textliche Festsetzungen

- Nr. 1. Baugesetzgebung (BauGB) in der Fassung der Bekanntmachung vom 03. November 2017 (BGBl. I, S. 3834) Baugesetzbuch (BauGB) in der Fassung der Bekanntmachung vom 03. November 2017 (BGBl. I, S. 3834)**
- 2. BauNutzungsverordnung (BauNVO) in der Fassung der Bekanntmachung vom 21. November 2017 (BGBl. Teil 1, S. 3785)**
- 3. Verordnung über die Ausarbeitung der Bauleitpläne und die Darstellung des Planinhalts (Planinhaltsverordnung - PlanV) in der Fassung der Bekanntmachung vom 13. März 2014 (GVBl. S. 49)**
- 4. Thüringer Bauordnung (ThürBO) in der Fassung der Bekanntmachung vom 13. März 2014 (GVBl. S. 49)**
- 5. ThürKO in der Fassung der Bekanntmachung vom 28. Januar 2003 (GVBl. S. 41)**
- 6. Bundesnaturschutzgesetz (BNatSchG) vom 29. Juli 2009 (BGBl. I, S. 2542)**
- 7. Thür. Gesetz für Natur u. Landschaft (ThürNatG) in der Fassung der Bekanntmachung vom 30. August 2006 (GVBl. S. 421)**
- 8. Wasserhaushaltsgesetz (WHG) in der Fassung der Bekanntmachung vom 31.07.2009 (BGBl. I, S. 2955)**
- 9. Thüringer Wasserhaushaltsgesetz (ThürWHG) in der Fassung der Bekanntmachung vom 18.08.2009 (GVBl. Nr. 11, S. 648)**
