


RECHTSGRUNDLAGEN

- 1. Baugesetzbuch (BauGB)
2. Bauordnungsverordnung (BauVO)
3. Thüringer Bauordnung (ThüBO)
4. Verordnung über die Ausarbeitung der Bauleitpläne...
5. Raumordnungsgesetz (Raumordnungsgesetz - ROG)
6. Raumordnungsverordnung (ROV)
7. Thüringer Kommunalplanung Thüringer Gemeinde- und Landesentwicklung (ThüKMO)
8. Gesetz über Naturschutz und Landschaftspflege (Bundesnaturschutzgesetz - BNatSchG)

VERFAHRENSVERMERKE


TEIL A : ZEICHNERISCHER TEIL M 1:500

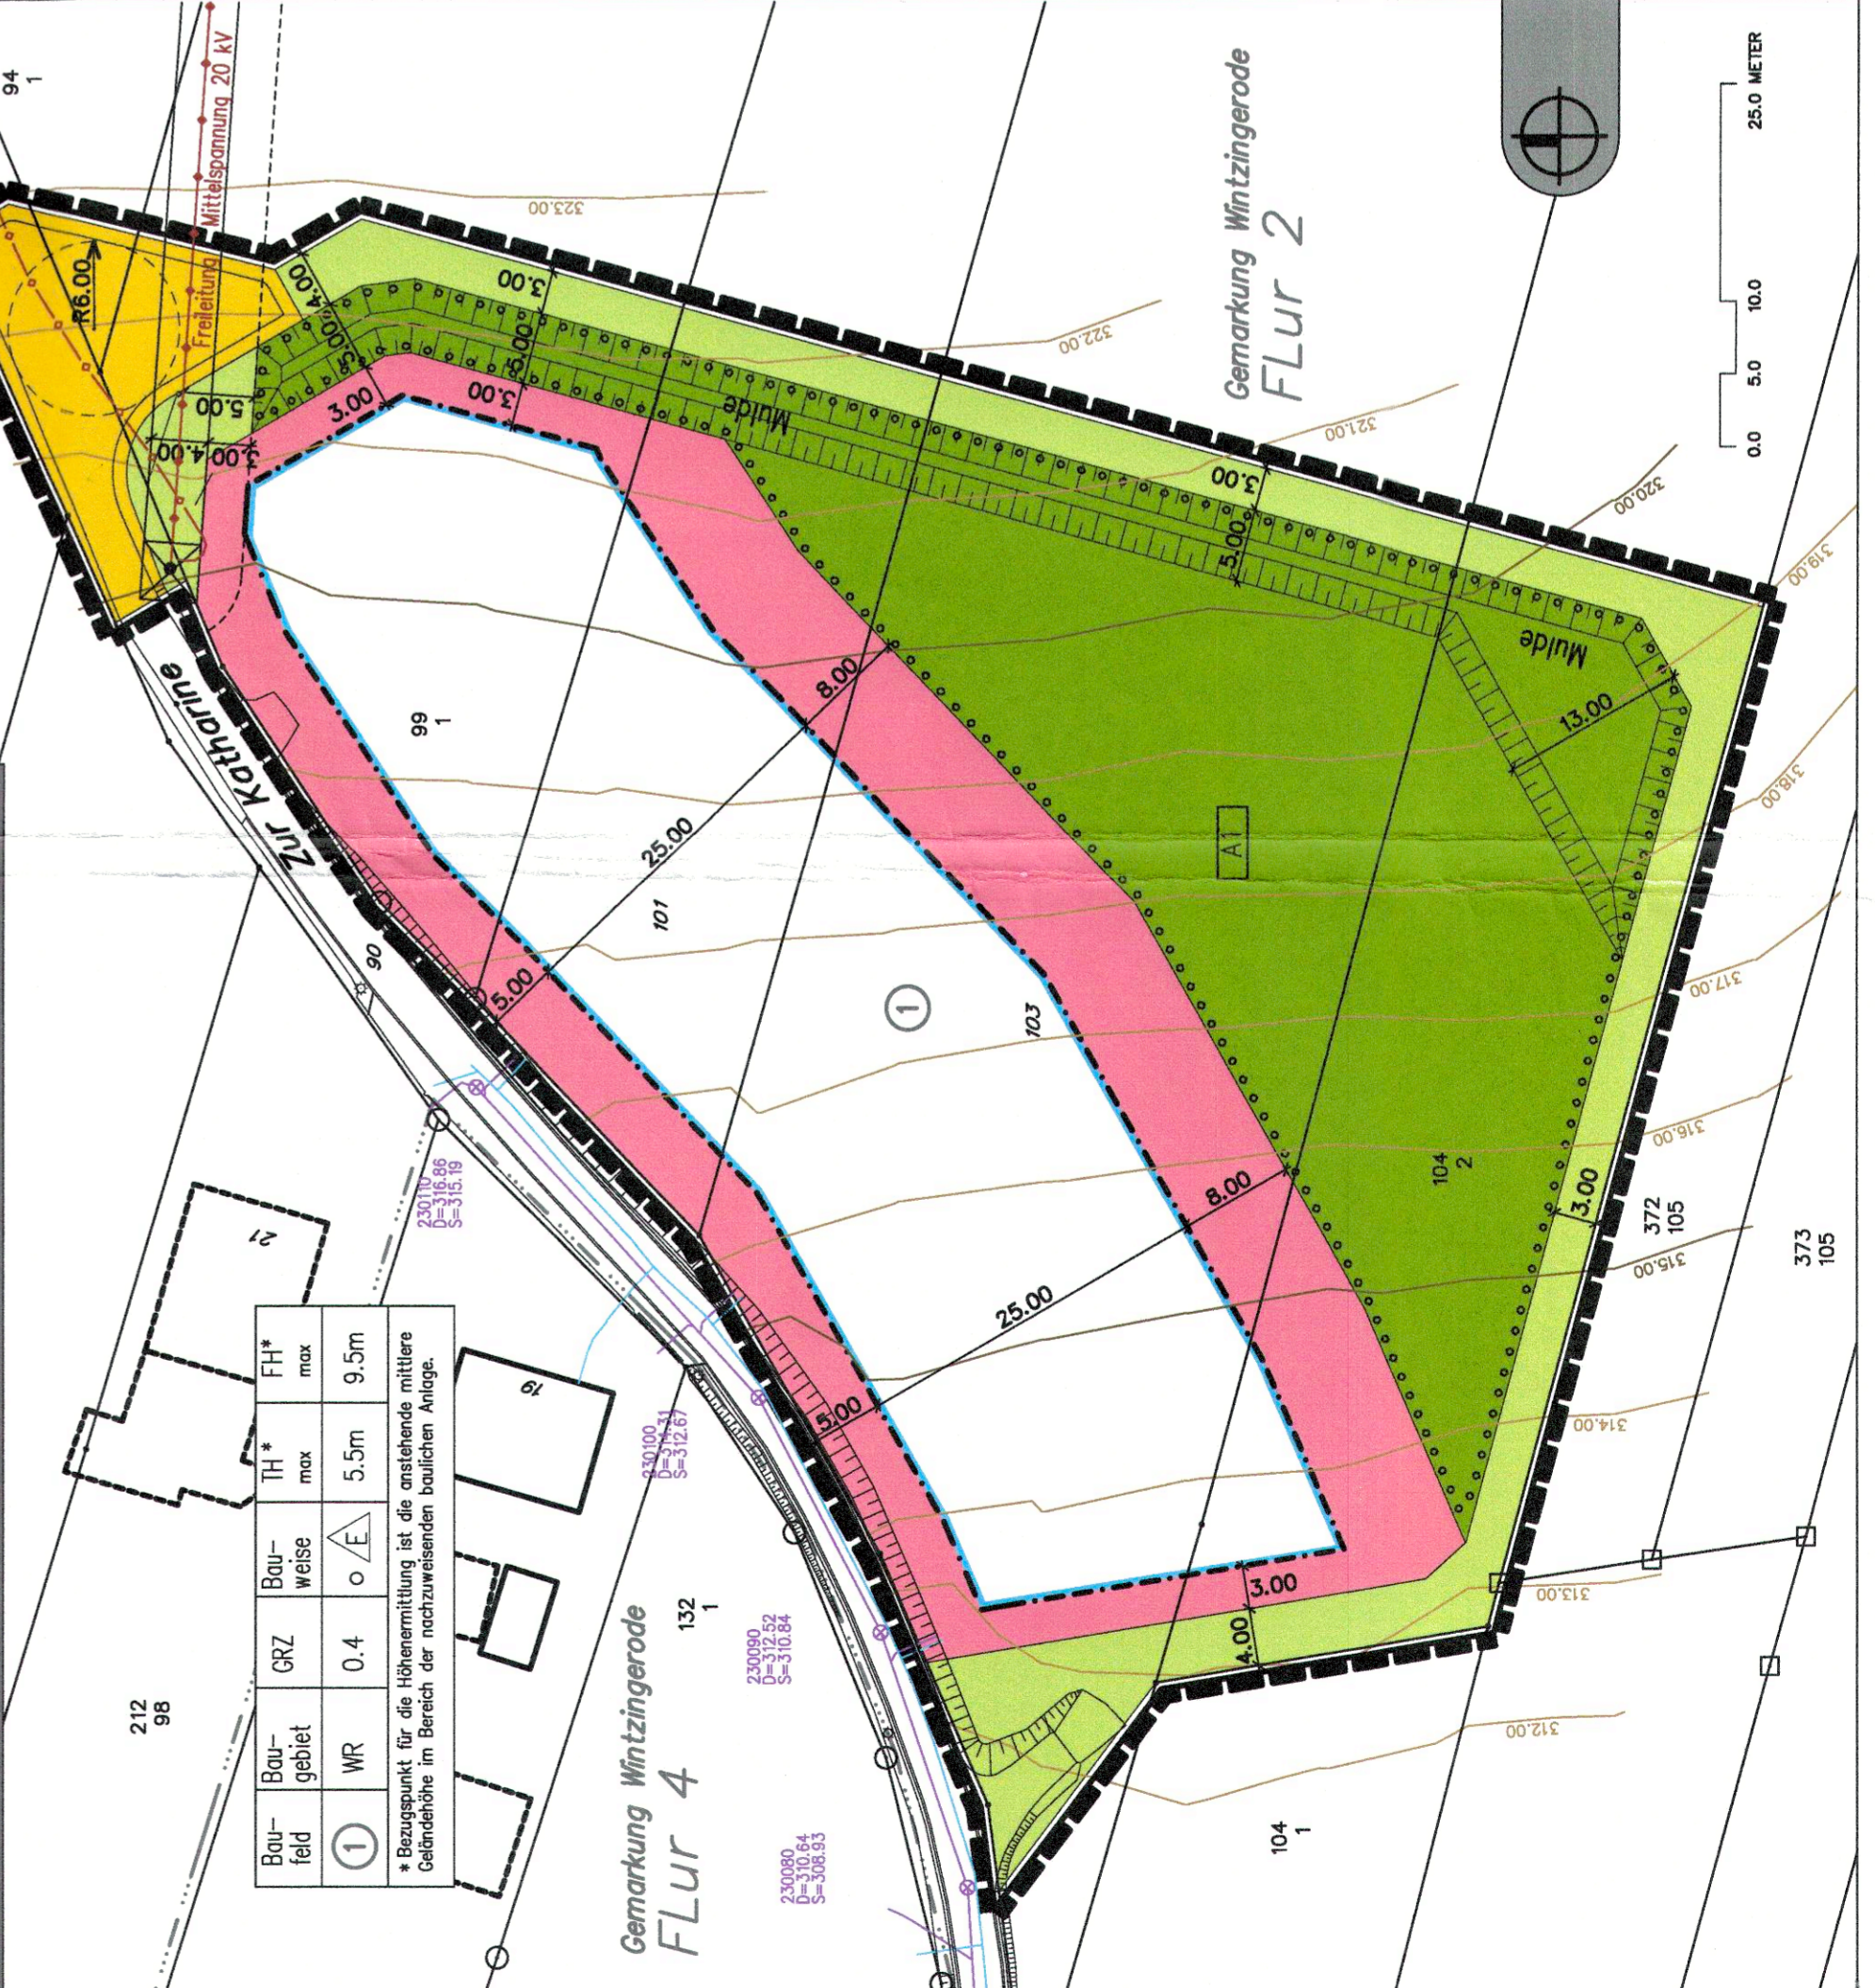

- 9. Thüringer Gesetz für Natur und Landschaft (ThüNatSchG)
10. Thüringer Gesetz über die Umweltauflagen durch Luftverunreinigungen, Geräusche, Erschütterungen und ähnliche Vorgänge (Bund-Luft-Immissionsschutzgesetz - BImSchG)
11. Thüringer Gesetz zur Pflege und zum Schutz der Kulturdenkmale (Thüringer Denkmalschutzgesetz - ThüDSchG)
12. Thüringer Nachbarschaftsgesetz (ThüNRG)
13. Gesetz zur Ordnung des Wasserhaushalts (Wasserhaushaltsgesetz - WHG)
14. Thüringer Wasserrechtsgesetz (ThüWRG)

ZEICHENERKLÄRUNG


Legend for symbols and lines used in the site plan, including symbols for Grundstücksgrenze, Flurnummer, Gebäudebestand, etc.

TEIL B : TEXTLICHE FESTSETZUNGEN

- I. PLANUNGSRECHTLICHE FESTSETZUNGEN (§ 9 BauGB in Verbindung mit der BauVO)
1. Art der baulichen Nutzung und sonstigen Nutzung (§ 9 (1) Nr.1 BauGB)
2. Höhe der baulichen Anlagen (§ 9 (2) BauGB und § 18 (1) BauVO)
3. Bauweise (§ 9 (1) Nr. 2 BauGB)
4. Nebenanlagen (§ 9 (1) Nr.14 BauGB)
5. Anschluss von Baugrundflächen an die öffentliche Verkehrsfläche (§ 9 (1) Nr. 11 BauGB)
6. Maßnahmen zur Vermeidung, Verringerung und zum Ausgleich von Umweltauflagen (§ 9 (2) Nr. 10 und (4) § 9 (1) Nr. 20b5 und (6) BauGB)
7. Erdarbeiten (§ 9 (1) Nr. 11 BauGB)
8. Fassaden (§ 9 (1) Nr. 11 BauGB)


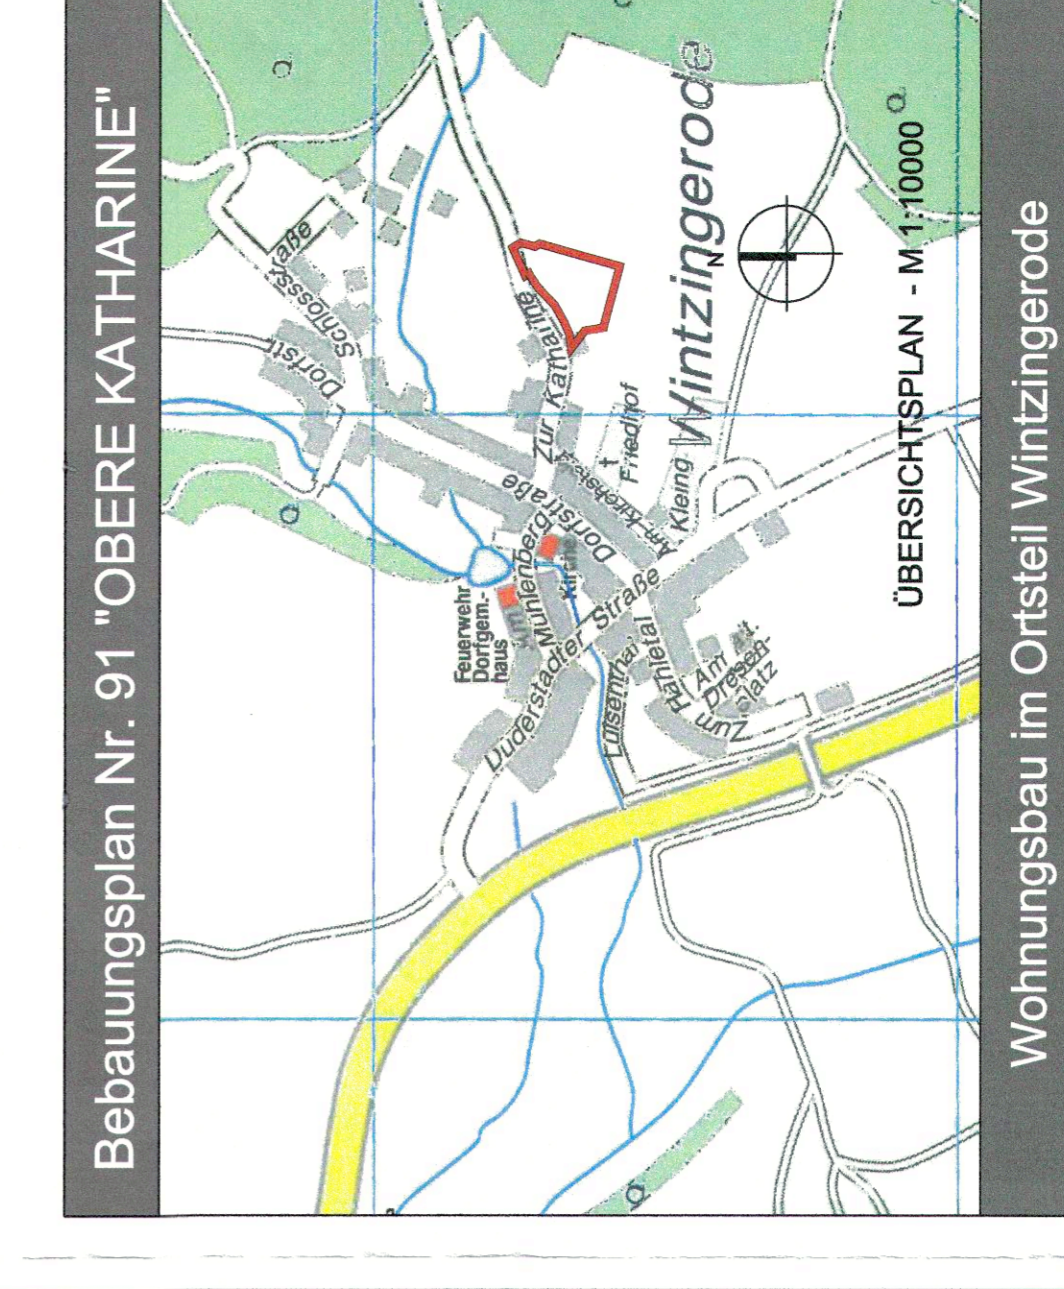

Administrative information for 'Stadt Leinefelde - Worbis', including contact details for the 'Ortsteil Wintzingerode' and 'Stadt Leinefelde - Worbis'.